
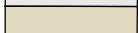
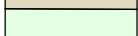
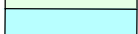

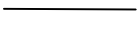


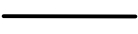




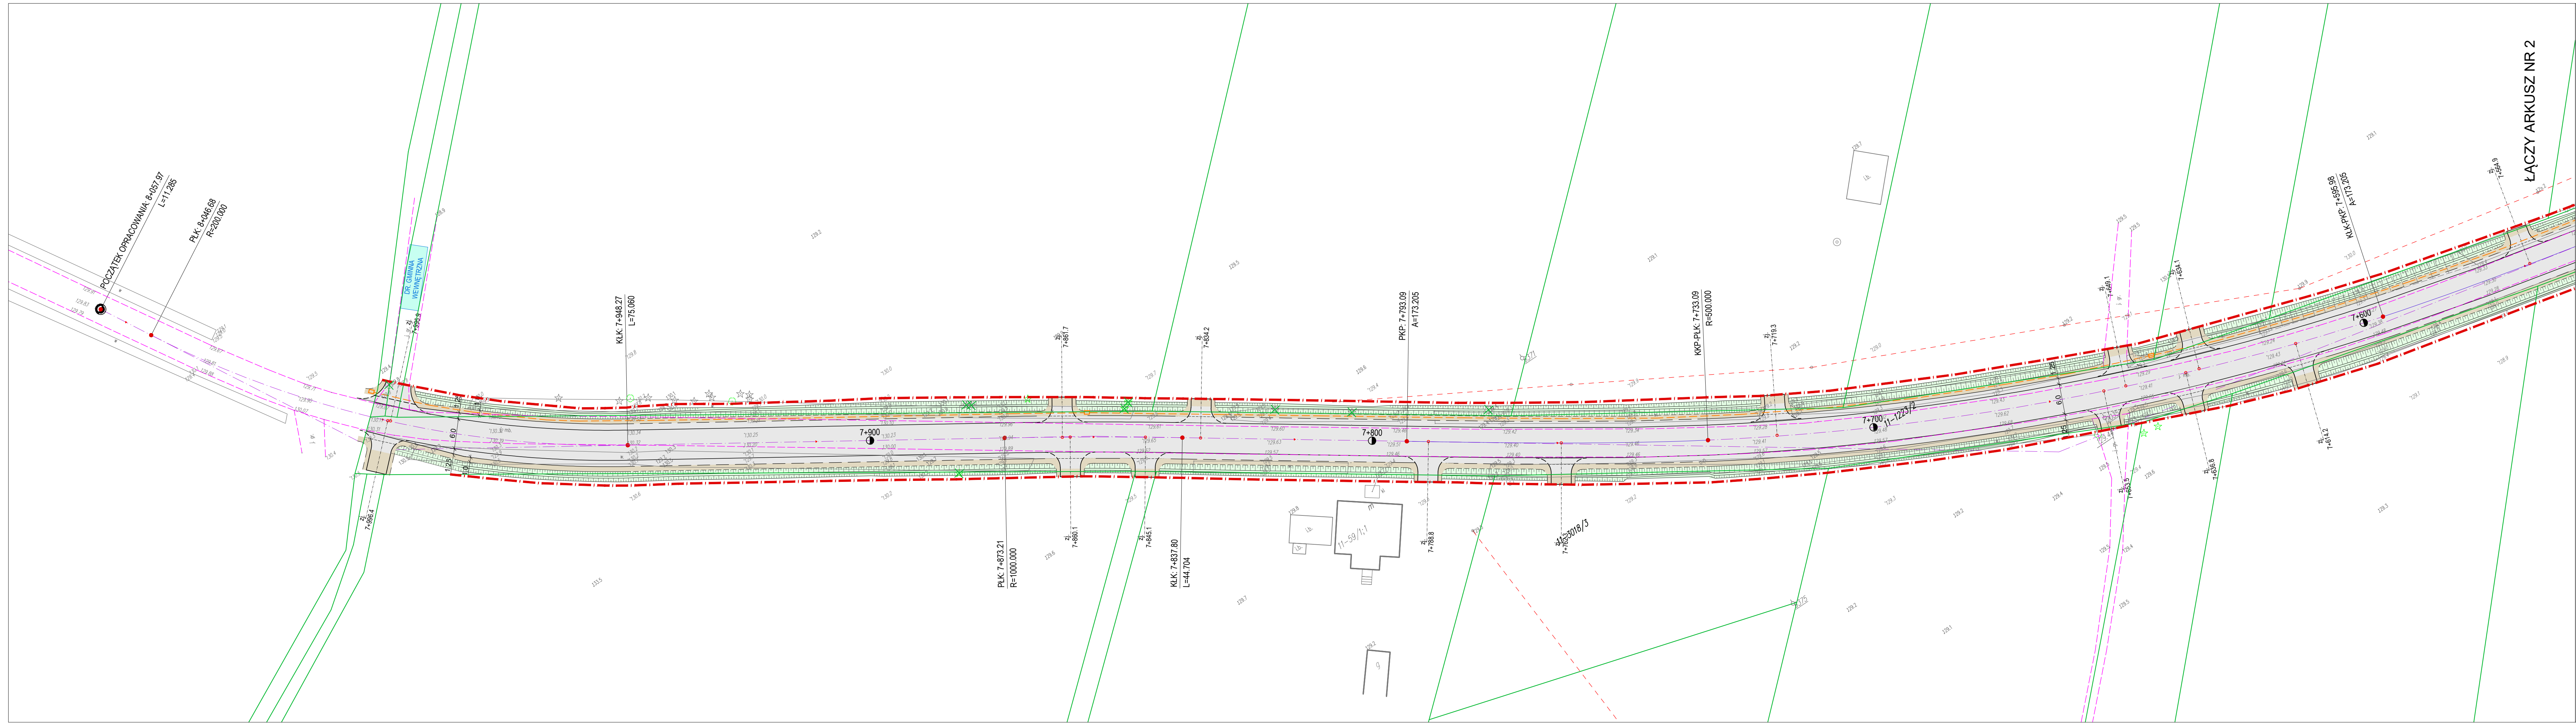




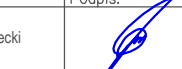
ROZBUDOWA DROGI POWIATOWEJ NR 2505W  
MYSZYNIC - PELTY - GR. WOJEWÓDZTWA  
SKALA 1:500

LEGENDA:

- Projektowane:**
-  Nawierzchnia z betonu asfaltowego - jezdnia, pobocza utwardzone, zjazdy
  -  Nawierzchnia z kruszywa - pobocza, zjazdy
  -  Skarpy / Zieleńce
  -  Nawierzchnia chodników
  -  Umocnienia brukowcem
  -  Krawędź jezdni
  -  Krawędź pobocza utwardzonego
  -  Krawędź pobocza kruszywowowego
  -  Krawędź istniejącej nawierzchni
  -  Ogrzeźnienie betonowe (8x30 cm)
  -  Krawężnik betonowy (20x30 cm)
  -  Projektowana linia rozgraniczająca pasa drogowego (ZRID)
  -  Projektowany kanał techniczny
  -  Projektowany słup teletechniczny
  -  Projektowane oświetlenie drogowe
  -  Istniejące drzewa liściaste / iglaste do wycinki



ŁĄCZY ARKUSZ NR 2

 <b>DROGOWIEC Sp. z o.o.</b> <small>ul. Żerzyńska 10 str. 3 52-100 Białystok tel. 020 484 474 e-mail: biuro@drogowiec.pl KRS 000058263, NIP 564200339, REGON 142287759</small>		<small>DR00000002 Sp. z o.o.</small> <small>ul. Żerzyńska 10 str. 3 52-100 Białystok</small> <small>tel. 020 484 474 e-mail: biuro@drogowiec.pl</small> <small>KRS 000058263, NIP 564200339, REGON 142287759</small>	
		NAZWA OBIEKTU: Rozbudowa drogi powiatowej nr 2505W Myszyńiec - Pelti - gr. województwa STADIUM: PROJEKT WYKONAWCZY Numer rys.: 1/1 NAZWA RYS.: PROJEKT ZAGOSPODAROWANIA TERENU Skala: 1:500 ZESPÓŁ AUTORSKI: Bronzo/Projektant Data: 10.08.2020	
Projektant: DROGOWIA mgr inż. Paweł Sietek PDL_0103/POD012 PDL_BO0101119	Podpis: 	Sprawdzający: DROGOWIA mgr inż. Piotr Jakubicki PDL_0003/POD010 PDL_BO0101119	Podpis: 
DROGOWIA mgr inż. Łukasz Milewski PDL_0008/POD011 PDL_BO0103012	WSPÓŁPRACA: mgr inż. Piotr Zajkowski	