


Plan arkuszy

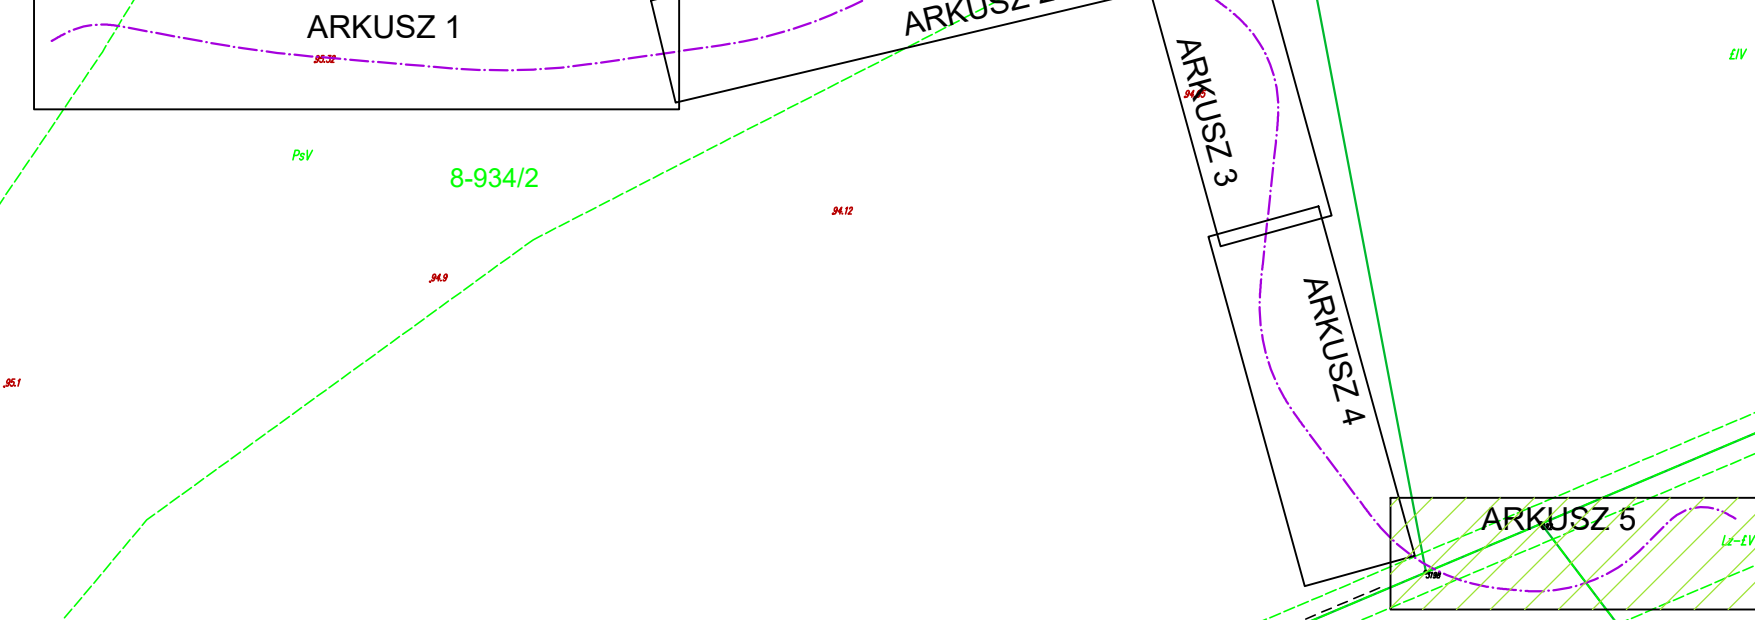

PROJEKT ZAGOSPODAROWANIA TERENU
arkusz nr 5
SKALA 1:1000

LEGENDA:

- Nawierzchnia z betonu asfaltowego - jezdnia, jazdy
- Nawierzchnia z betonu asfaltowego - droga serwisowa
- Nawierzchnia z betonu asfaltowego - ścieżka pieszo-rowerowa
- Nawierzchnia z kruszywa - pobocza
- Skarpki / Zieleńca
- Nawierzchnia brukowana - kostka kamienna
- Działki bez dostępu do drogi publicznej
- Krawężnik betonowy 20x30cm - wyniesiony
- Krawężnik betonowy 20x30 - obniżony
- Obrzeże betonowe
- Krawędź nawierzchni bitumicznej
- Krawędź pobocza
- Istniejące granice działek - wg danych PODGIK
- Projektowane przepusty
- Drogi powiatowe
- Drogi gminne publiczne zakończone placem nawrotowym
- Drogi gminne wewnętrzne zakończone placem nawrotowym
- Drogi prywatne / indywidualne
- Strefa minimalnej odległości obiektu budowlanego (slupy energetyczne) od krawędzi jezdni
- Os przebiegu linii energetycznej PSE

Zamawiający: POWIAT OSTROŁĘCKI 07-410 Ostrołęka Plac gen. J. Bema 5 tel. (29) 784 38 40, fax (29) 784 35 81 e-mail: sekretariat@powiatostrolecki.pl		ZADANIE: ZAGOSPODAROWANIE TERENU - ODRĘBNO 07-410 Ostrołęka ul. Lokarna 2 tel. (29) 782 28 53, fax (29) 782 26 21 e-mail: zago-kaj@poczta.onet.pl	
Adresiska realizująca: ZDPOSTROLEKA		DRÓGOWIEC Sp. z o.o. ul. Główna 14, 08-106 Białystok ul. Łódzka 47A, 01-644 Warszawa ul. Żelazna 10, 01-644 Warszawa ul. Żelazna 10, 01-644 Warszawa	
Nazwa obiektu: Budowa drogi łączącej Drogi krajowej nr 52 z miejsc. Antenna Gmina Olszany Białe z drogi powiatowej nr 2538W w msc. Lęga Przędziska Gmina Lęga		Numer rys.: 1.5	
STADIUM: KONCEPCJA		Skala: 1:1000	
ZESPÓŁ AUTORSKI: Branża/Projektant		Data: 08.2021	
DRÓGOWIA mgr inż. Lukasz Mielnik POL.0001.POD011 POL.0001.POD012	Podpis:	DRÓGOWIA mgr inż. Piotr Jakubowski POL.0001.POD011 POL.0001.POD012	Podpis:
DRÓGOWIA mgr inż. Paweł Szanajda POL.0001.POD012 POL.0001.POD013	Podpis:		