


Plan arkuszy

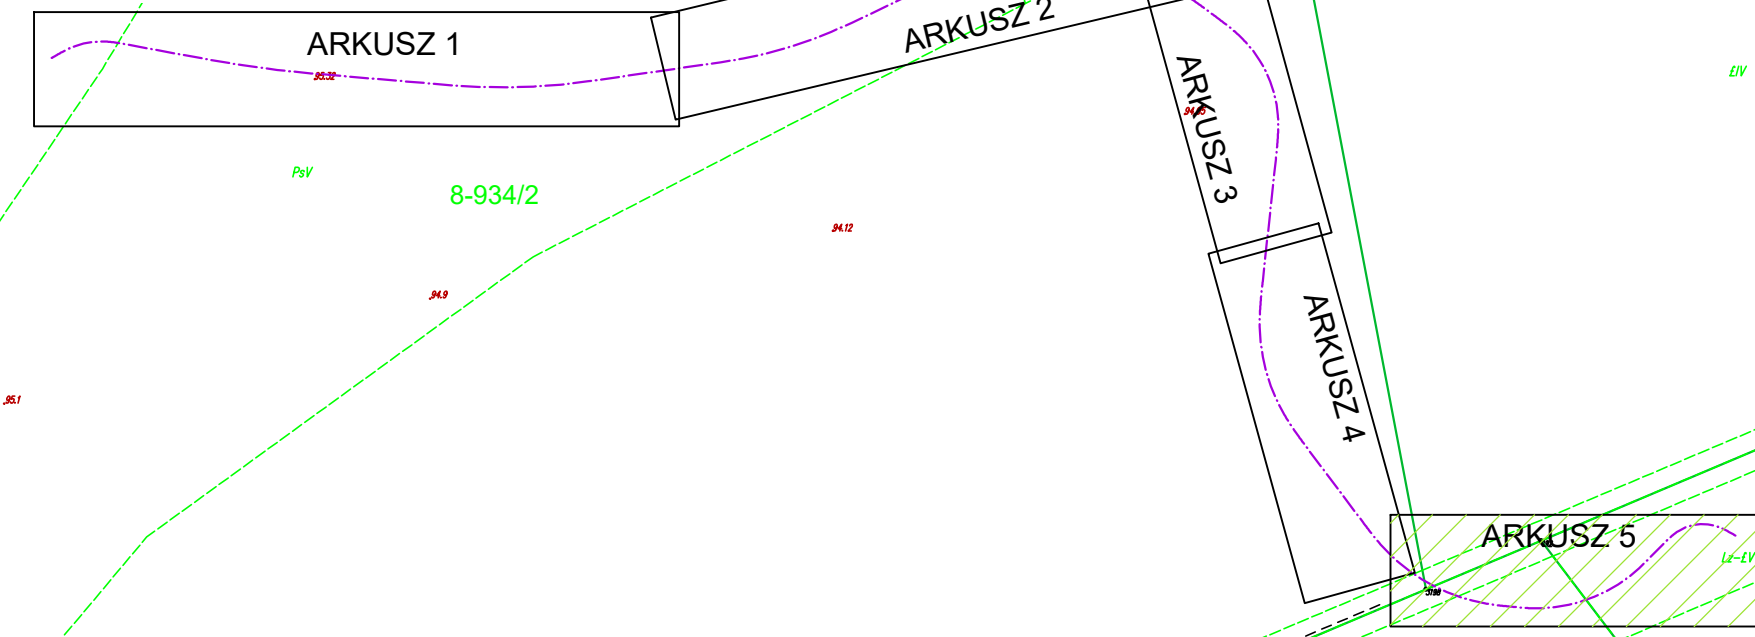

PROJEKT ZAGOSPODAROWANIA TERENU
WARIANT 1A - arkusz nr 5
SKALA 1:1000

LEGENDA:

- Nawierzchnia z betonu asfaltowego - jezdnia, zjazd
- Nawierzchnia z betonu asfaltowego - droga serwisowa z funkcją ścieżki pieszo - rowerowej
- Nawierzchnia z betonu asfaltowego - ścieżka pieszo-rowerowa
- Nawierzchnia z kruszywa - pobocza
- Nawierzchnia z kruszywa - droga serwisowa
- Skarpki / Zieleńca
- Nawierzchnia brukowana - kostka kamienna
- Działki bez dostępu do drogi publicznej
- Krawężnik betonowy 20x30cm - wysłonięty
- Krawężnik betonowy 20x30cm - obniżony
- Obrzeże betonowe
- Krawężnik nawierzchni bitumicznej
- Krawężnik pobocza
- Istniejące granice działek - wg danych PODGIK
- Projektowane przepusty
- Drogi powiatowe
- Drogi gminne publiczne zakończone placem nawrotowym
- Drogi gminne wewnętrzne zakończone placem nawrotowym
- Drogi prywatne / indywidualne
- Strefa minimalnej odległości obiektu budowlanego (slupy energetyczne) od krawędzi jezdni
- Os przebiegu linii energetycznej PSE

Zamawiający: POWIAT OSTROŁĘCKI 07-410 Ostrołęka Plac gen. J. Bema 5 tel. (29) 784 28 45, fax: (29) 784 28 81 e-mail: sekretariat@powiatostrolecki.pl		Zakładający: ZDPOSTOLEKA 07-410 Ostrołęka ul. Łokajna 2 tel. (29) 782 28 53, fax: (29) 782 28 21 e-mail: zdp@zdpostoleka.pl	
Jednostka projektowa: DROGOWIEC Sp. z o.o. ul. Główna 14, 08-100 Łódź ul. Włocławek 1, 08-100 Łódź ul. Włocławek 1, 08-100 Łódź ul. Włocławek 1, 08-100 Łódź		Nazwa i adres: Budowa drogi łączącej drogę krajową nr 52 z ul. Antonia Gmina Leśna Działka nr 1 z dróg powiatowych w 2539W w msc. Leg. Przędzajki Gmina Leśna	
STADIUM: KONCEPCJA - WARIANT 1A	Numer rys.: 1.5	ZESPÓŁ AUTORSKI: Projektant: mgr inż. Lukasz Mielnik mgr inż. Piotr Jakubowski mgr inż. Paweł Szepiła	
STADIUM: KONCEPCJA - WARIANT 1A	Skala: 1:1000	Data: 08.2021	
ZESPÓŁ AUTORSKI: Projektant: mgr inż. Lukasz Mielnik mgr inż. Piotr Jakubowski mgr inż. Paweł Szepiła		Data: 08.2021	