

**PROJEKT ZAGOSPODAROWANIA TERENU
WARIANT 1C - arkusz nr 2a
SKALA 1:1000**

LEGENDA:

- Nawierzchnia z betonu asfaltowego - jezdnia, zjazdy
- Nawierzchnia z betonu asfaltowego - droga serwisowa z funkcją ścieżki pieszo - rowerowej
- Nawierzchnia z betonu asfaltowego - ścieżka pieszo-rowerowa
- Nawierzchnia z kruszywa - pobocza
- Nawierzchnia z kruszywa - droga serwisowa
- Skarpy / Zieleńce
- Nawierzchnia brukowana - kostka kamienna
- Działki bez dostępu do drogi publicznej
- Krawężnik betonowy 20x30cm - wyniesiony
- Krawężnik betonowy 20x30 - obniżony
- Obrzeże betonowe
- Krawędź nawierzchni bitumicznej
- Krawędź pobocza
- Istniejące granice działek - wg danych PODGIK
- Projektowane przepusty
- Drogi powiatowe
- Drogi gminne publiczne zakończone placem nawrotnym
- Drogi gminne wewnętrzne zakończone placem nawrotnym
- Drogi prywatne / indywidualne
- Strefa minimalnej odległości obiektu budowlanego (słupy energetyczne) od krawędzi jezdni
- Oś przebiegu linii energetycznej PSE


Zamawiający:	POWIAT OSTROŁĘCKI 07-410 Ostrołęka Plac gen. J. Bema 5 tel.: (29) 764 26 45, fax: (29) 764 26 81 e-mail: sekretariat@powiatostrolecki.pl	ZARZĄD DRÓG POWIATOWYCH w Ostrołęce 07-410 Ostrołęka ul. Lubicza 2 tel.: (29) 760 26 53, fax: 29 760 26 21 e-mail: zdpo-w@wp.pl
Jednostka realizująca:	ZDPOSTROLEKA	
Jednostka projektowa:	DROGOWIEC Sp. z o.o. ul. Sienkiewicza 26, 07-410 Ostrołęka PKM 474, e-mail: biuro@drogowiec.pl KRS 0000430478 NIP 7443200399 REGON 142847798	
NAZWA I CELEKTY:	Budowa drogi łączącej drogę krajową nr 53 w msc. Antonia Gmina Ostrołęka z drogą powiatową nr 2538W w msc. Łęg Przedmiejski Gmina Leś	
STADIUM:	KONCEPCJA - WARIANT 1C	Numer rys.: 1.2a
NAZWA RYS.:	PROJEKT ZAGOSPODAROWANIA TERENU	Skala: 1:1000
ZESPÓŁ AUTORSKI:	Data: 10.2021	
Branża/Projektant:		
DROGOWIA: mgr inż. Lukasz Młasko POL.0008.POD011 POL.80000012	Podpis:	DROGOWIA: mgr inż. Piotr Jakubski POL.0001.POD010 POL.80001010
DROGOWIA: mgr inż. Paweł Sietko POL.0005.POD012 POL.80001113	Podpis:	

OWANE SKRZYŻOWANIE TYPU RONDO
Ø40,0m W KM3+421,70
POWIATOWA NR 2538W (ul. Ostrołęcka)

NOWY PRZEBIEG DROGI POWIATOWEJ NR 2538W
(UL. OSTROŁĘCKA)

R=660.000
KKP-PLK: 3+281.54

Plan arkuszy

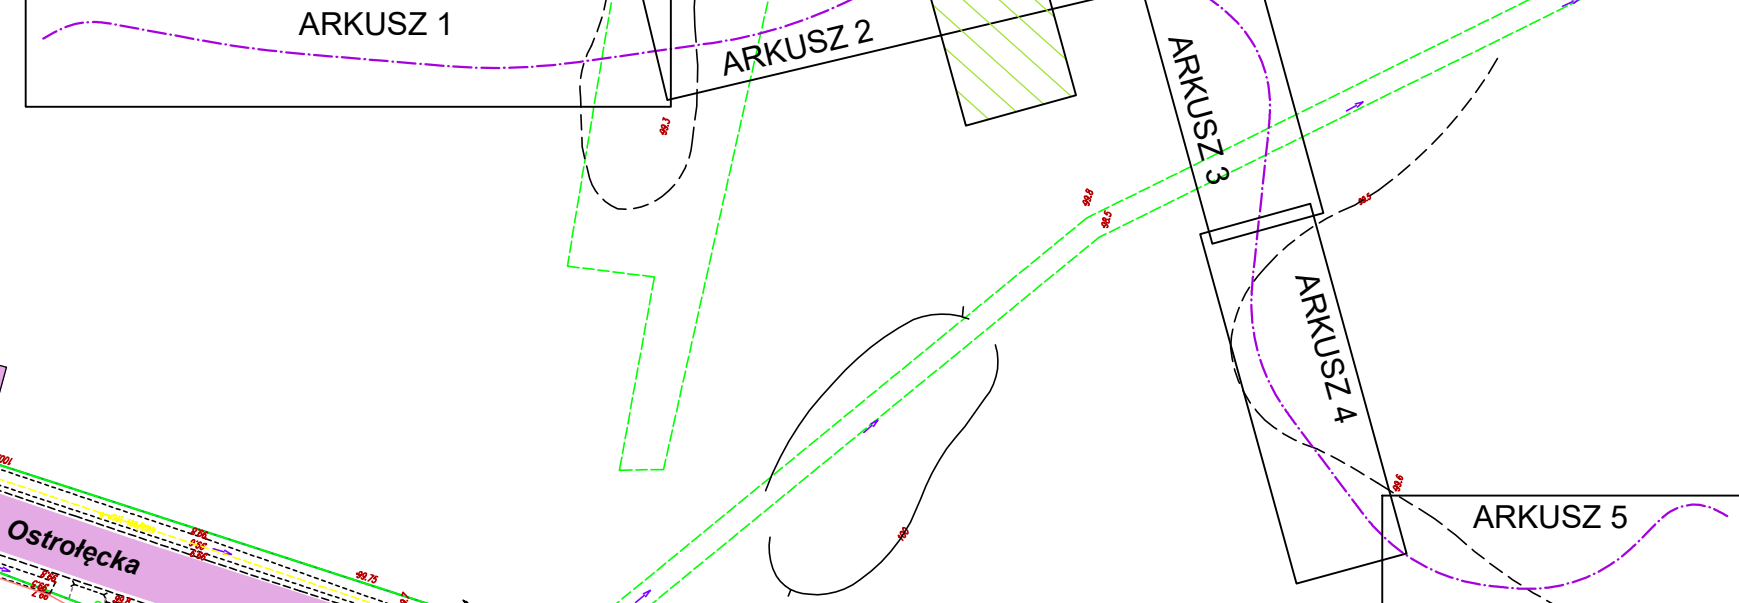

ŁĄCZY ARKUSZ NR 2

ŁĄCZY ARKUSZ NR 3