

**SBKIM** *Wojciech Grzybowski*

ul. Kołodziejska 25c, 15-256 Białystok  
tel. 509898001, e-mail: sbkim@o2.pl  
NIP 5431703105, REGON 368771896

**OBIEKT:** Rozbudowa drogi powiatowej nr 2568W Goworowo – Tomasze – Rzekuń od km 17+020 do ok. 19+930 – 2 910 m.

**INWESTOR:** ZARZĄD DRÓG POWIATOWYCH W OSTROŁĘCE  
ul. Lokalna 2  
07-410 Ostrołęka

**STADIUM:** **KONCEPCJA**  
**BRANŻA DROGOWA**

**PROJEKTANT:** *mgr inż. Rafał Luma*  
*PDL/0042/POOD/15*  
**tel. 793 790 334**

**SPRAWDZAJACY:** *mgr inż. Wojciech Grzybowski*  
*PDL/0065/POOD/05*



**Plan orientacyjny**  
skala 1:25 000

**Legenda:**


 - droga objęta opracowaniem

**SBKiM** *Wojciech Grzybowski*  
ul. Kołodziejka 25c, 15-256 Białystok  
tel. 800880001, e-mail: sbkim@o2.pl  
NIP 5431703105, REGON 366771896

Stadium: <b>Koncepcja</b>	Nazwa rysunku: <b>Plan orientacyjny</b>	Rysunek nr: <b>1.</b>
Skala: <b>1:25000</b>	Objekt: <b>Rozbudowa drogi powiatowej nr 2568W Goworowo - Tomasz - Rzekuń od km 17+020 do ok. km 19+930 - 2 910 m.</b>	Data: <b>08.2021</b>

**BRANŻA DROGOWA**

Projektant:	Podpis:	Sprawdzający:	Podpis:
Imię i nazwisko nr upr.: mgr inż. Rafał Luma PDL/0042/POOD/15 Współpraca: inż. Urszula Głódz		Imię i nazwisko nr upr.: mgr inż. Wojciech Grzybowski PDL/0065/POOD/05	

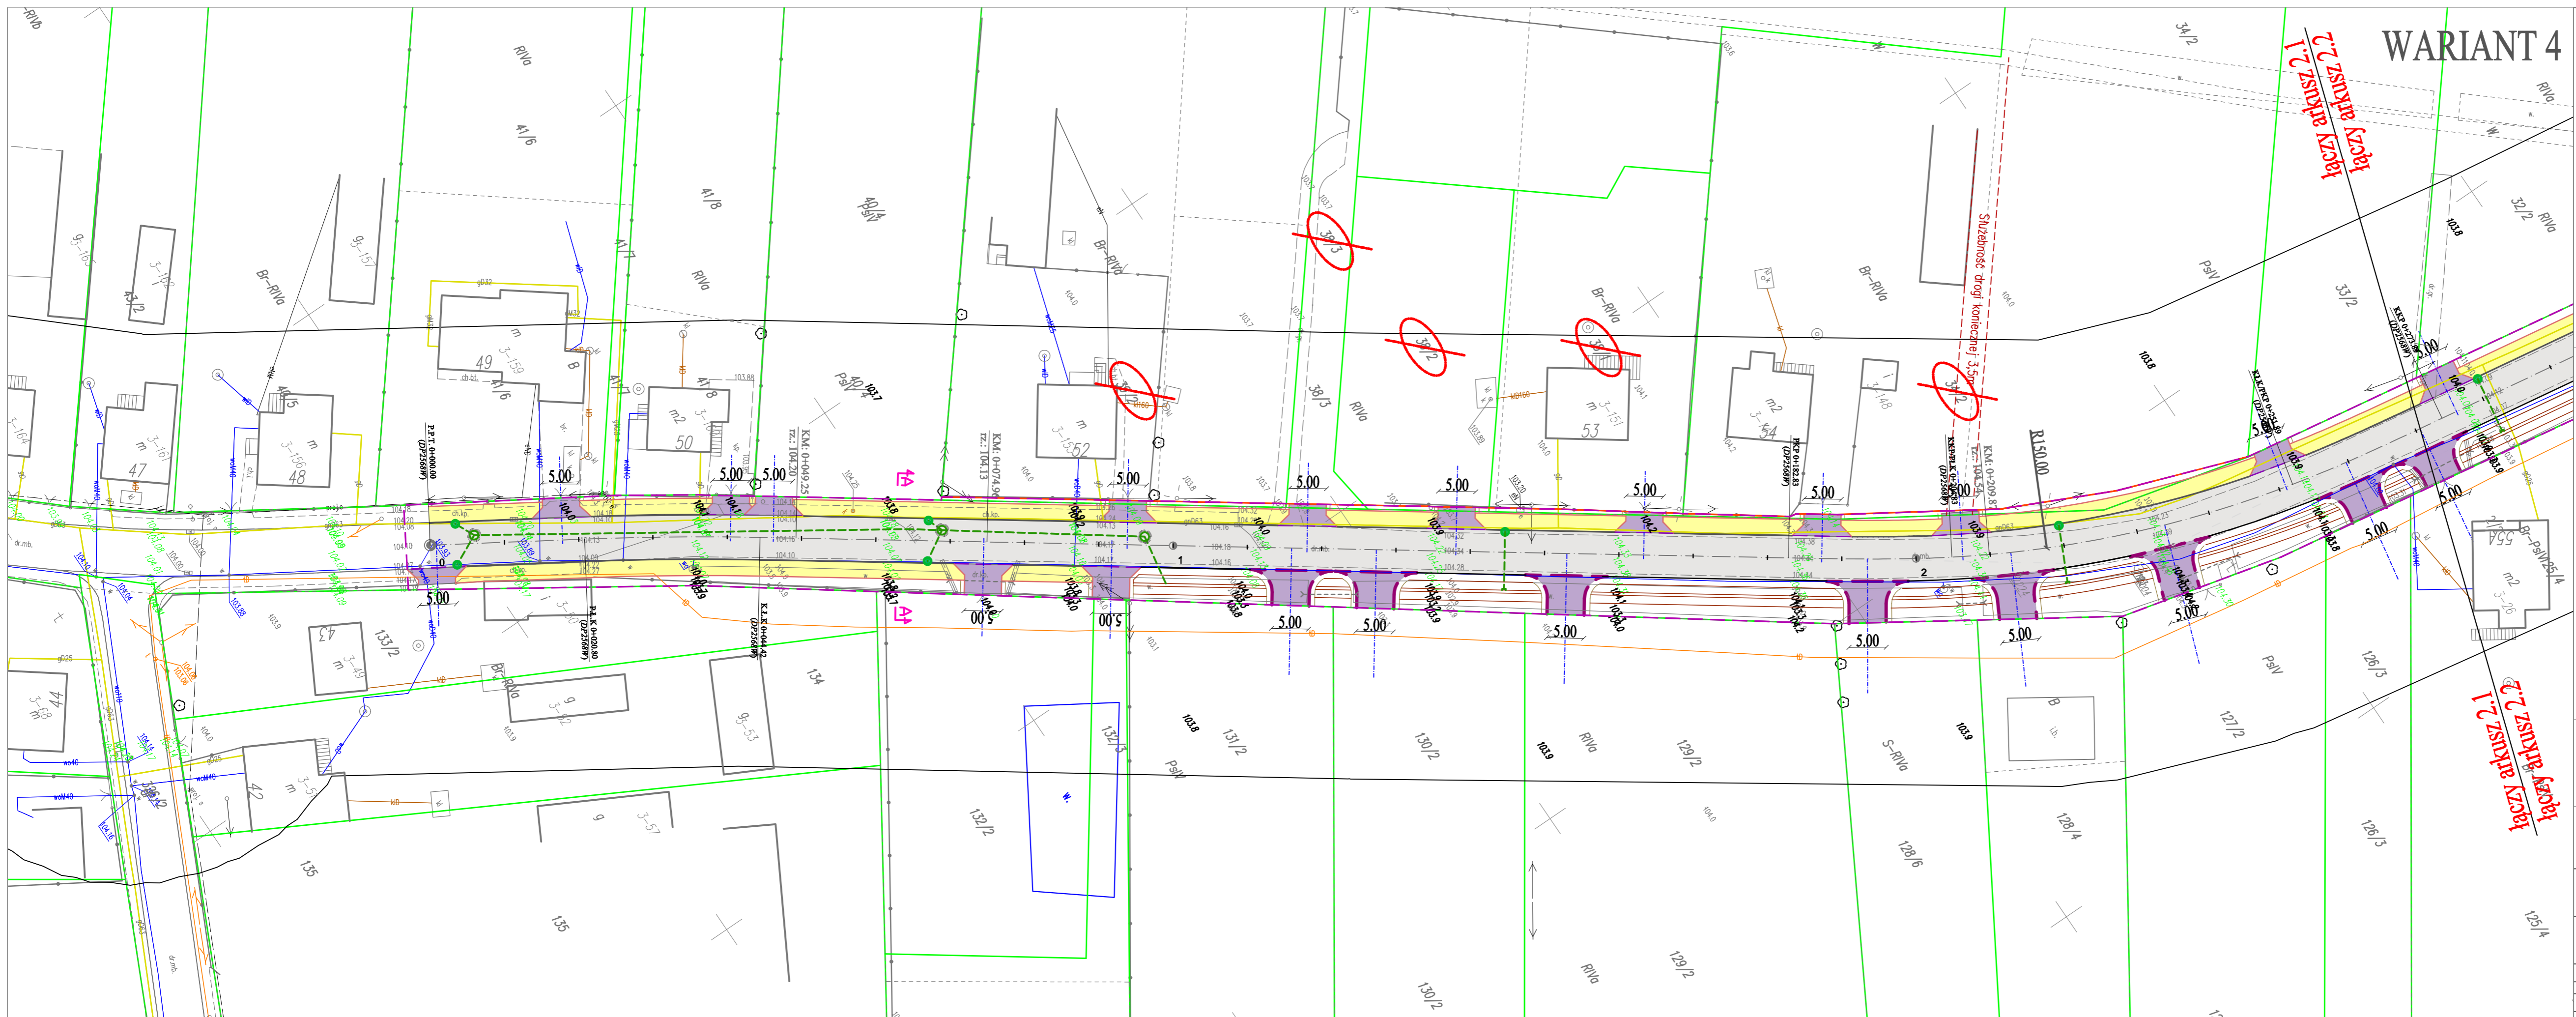

# WARIANT 4

## Projekt zagospodarowania terenu skala 1:500

### LEGENDA :

#### PROJEKTOWANE:

- nawierzchnia bitumiczna jezdni drogi powiatowej
- nawierzchnia bitumiczna jezdni dróg bocznych
- nawierzchnia bitumiczna ścieżki pieszo-rowerowej
- nawierzchnia z betonowej kostki brukowej chodników dla pieszych
- nawierzchnia bitumiczna zjazdów
- nawierzchnia z betonowej kostki brukowej zjazdów
- nawierzchnia z brukowca
- działki, na których zlokalizowana jest inwestycja
- działki przeznaczone do podziału
- projektowane linie rozgraniczające drogi powiatowej
- linia podziału działek
- krawężnik jezdni
- krawężnik pobocza / skarp
- krawężnik betonowy najazdowy 15x22cm
- obrzeże betonowe 8x30cm
- krawężnik betonowy obniżony 15x30cm
- przekrój konstrukcyjny
- ściek prefabrykowany korytkowy


#### ISTNIEJĄCE:

- linie rozgraniczające/granice działek
- sieć gazociągowa
- sieć wodociągowa
- sieć teletechniczna
- sieć elektroenergetyczna
- kanalizacja deszczowa/ kanalizacja sanitarna
- słup energetyczny/ oświetleniowy

**SBKIM** *Wojciech Grzybowski*  
 ul. Kotodziejaka 26a, 18-208 Białystok  
 tel. 853990071, e-mail: sbkim@sbkim.pl  
 NIP 6431703106, REGON 388771896

Stadium: <b>Koncepcja</b>	Nazwa rysunku: Projekt zagospodarowania terenu	Rysunek nr.:
Skala: 1:500	Objekt: Rozbudowa drogi powiatowej nr 2568W Goworowo - Tomasz - Rzekuń od km 17+020 do ok. km 19+930 - 2 910 m.	Data: 11.2021

BRANŻA DROGOWA			
Projektant:	Imię i nazwisko nr upraw.	Sprawdzający:	Imię i nazwisko nr upraw.
	Podpis:		Podpis:

 

**WARIANT 4**  
**Projekt zagospodarowania terenu**  
 skala 1:500


**LEGENDA :**  
 PROJEKTOWANE:

- nawierzchnia bitumiczna jezdni drogi powiatowej
- nawierzchnia bitumiczna jezdni dróg bocznych
- nawierzchnia bitumiczna kładki pieszo-rowerowej
- nawierzchnia z betonowej kładki brukowej chodników dla pieszych
- nawierzchnia bitumiczna zjazdów
- nawierzchnia z betonowej kładki brukowej zjazdów
- nawierzchnia z brukowa
- działki, na których zrealizowana jest inwestycja
- działki przeznaczane do podziału
- projektowane linie rozgraniczające drogi powiatowej
- linia podziału działek
- trawniki
- kerwaniki betonowy 15x20cm
- obrębki betonowy 15x20cm
- kerwaniki betonowy obrotowy 15x20cm
- przedzielnik betonowy
- kładki prefabrykowane

- ISTNIEJĄCE:**
- linie rozgraniczające/ogranice działek
  - sieć geodezyjna
  - sieć hydrologiczna
  - sieć elektroenergetyczna
  - linie kolejowe
  - kanalizacja deszczowa/kanalizacja sanitarna
  - linie energetyczne/odwodnieniowe

**SBKIM** *Wojciech Graykowski*  
 ul. Kołobrzegska 28B, 15-000 Białystok  
 ul. Górnicza 2, 05-110 Włocławek  
 ul. Piłsudskiego 10, 05-110 Włocławek  
 NIP 5421702101, REGON 140771180

Nazwa rysunku:	Projekt zagospodarowania terenu	Rysunek nr.:	2.
Koncepcja:	Rozbudowa drogi powiatowej nr 2568W Gowonowo - Tomasz - Rzekuń od km 17+020 do ok. km 19+930	Data:	11.2021
Skala:	1:500		
<b>BRANŻA DROGOWA</b>			
Projektant:	Pracownik:	Supervizor:	Pracownik:

 

**Projekt zagospodarowania terenu**  
skala 1:500

**LEGENDA :**  
PROJEKTOWANE:

- nawierzchnia bitumiczna jezdní drogi powiatowej
- nawierzchnia bitumiczna kładki pieszo-rowerowej
- nawierzchnia z betonowej kostki brukowej chodników dla pieszych
- nawierzchnia bitumiczna zjazdów
- nawierzchnia z betonowej kostki brukowej zjazdów
- nawierzchnia z brukowa
- działki, na których zrealizowana jest inwestycja
- działki przeznaczane do podziału
- projektowane linie rozgraniczające drogi powiatowej
- linia podziału działek
- trawniki
- kerwaniki betonowej 15x50cm
- obrębki betonowej 6x6cm
- kerwaniki betonowej najpowszejszej 15x20cm
- kerwaniki betonowej obrotowej 15x30cm
- pryzmy konstrukcyjne
- kładki prefabrykowane korytowe

- ISTNIEJĄCE:**
- linie rozgraniczające/granice działek
  - sieć gazociągowa
  - sieć wodociągowa
  - sieć telekomunikacyjna
  - sieć elektroenergetyczna
  - kanalizacja deszczowa/kanalizacja sanitarna
  - ściep energetyczny/odświetleniowy

**SBKIM** Wojciech Grzybowski  
ul. Kołomyjska 20B, 16-000 Międzyzdroje  
ul. Piłsudskiego 2, 05-110 Anielin  
ul. Piłsudskiego 2, 05-110 Anielin  
ul. Piłsudskiego 2, 05-110 Anielin

Data: 11.2021	Ryzyk: 2.
Projekt zagospodarowania terenu	
Rozbudowa drogi powiatowej nr 2568 Gowonowa - Tomasz - Rzekuń od km 17+020 do ok. km 19+930 - 2 910 m.	


































BRANŻA DROGOWA			
Projektant:	Sprawdzający:	Projekt:	Podpis:
mgr inż. Rafał Lupa PDL00042POOD15	mgr inż. Wojciech Grzybowski PDL00065POOD05		

# WARIANT 4

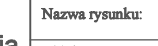













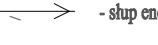

**Projekt zagospodarowania terenu**  
skala 1:500

## LEGENDA :

### PROJEKTOWANE:

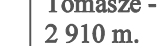-  nawierzchnia bitumiczna jezdni dróg powiatowej
-  nawierzchnia bitumiczna jezdni dróg bocznych
-  nawierzchnia bitumiczna ścieżki pieszko-rowerowej
-  nawierzchnia i betonowej kostki brukowej chodników dla pieszych
-  nawierzchnia bitumiczna gładów
-  nawierzchnia i betonowej kostki brukowej gładów
-  nawierzchnia i brukowa
-  działki, na których zlokalizowana jest inwestycja
-  działki przeznaczane do podziału
-  projektowane linie rozgraniczające drogi powiatowej
-  linie podziału działek
-  krawężnik żelbetonowy 15x30cm
-  krawężnik betonowy 15x22cm
-  krawężnik betonowy 15x22cm
-  krawężnik betonowy 15x22cm
-  krawężnik betonowy 15x30cm
-  krawężnik betonowy 15x30cm
### ISTNIEJĄCE:

-  linie rozgraniczające granice działek
-  linie rozgraniczające granice działek
**SBKIM** Wojciech Gajbowski  
ul. Kołłątaja 20A, 10-000 Białystok  
tel. 85 421 70 10, 85 421 70 11, 85 421 70 12  
e-mail: sbkim@sbkim.pl  
NIP 843 70 10 00, REGON 308 77 10 00

Konsepca	Nazwa rysunku	Projekt zagospodarowania terenu	Rysunek nr
Skala:	Opis:	Rozbudowa drogi powiatowej nr 2568W Goworowo - Tomasz - Rzekun od km 17+020 do ok. km 19+930 - 2 910 m.	2.
1:500	Data:	11.2021	

BRANZA DROGOWA			
Projektant:	Projekt:	Sprawdzący:	Pełniący:

 

łączy arkusz 2.3  
łączy arkusz 2.4

łączy arkusz 2.3  
łączy arkusz 2.4

**Przekroje konstrukcyjne**  
skala 1:50

**LEGENDA:**

- 1 - warstwa ścierna z mieszanki mineralno-asfaltowej - grub. 4cm (KR-2)
- 2 - warstwa wiążąca z mieszanki mineralno - asfaltowej - grub. 8cm (KR-2)
- 3 - warstwa wyrównawczo-profilująca z mieszanki mineralno-asfaltowej - grub. zmienna
- 4 - istniejąca konstrukcja nawierzchni drogi powiatowej
- 5 - warstwa podbudowy zasadniczej z mieszanki niezwiązanej 0/31,5 z kruszywem C50/30, grub. 22 cm
- 6 - pobocze z mieszanki niezwiązanej (z kruszywa naturalnego) stab. mech. , grub. 15cm
- 7 - warstwa ścierna z betonu asfaltowego - grub. 3cm (KR1)
- 8 - warstwa wiążąca z betonu asfaltowego - grub. 3cm (KR1)
- 9 - betonowa kostka brukowa gr. 8 cm
- 10 - podsypka piaskowo-cementowa grub. 5 cm
- 11 - warstwa podbudowy z mieszanki niezwiązanej (z kruszywa naturalnego), grub. 15cm
- 12 - krawężnik betonowy 15x30 cm
- 13 - lawa betonowa z oporem 25x35 cm
- 14 - obrzeże betonowe 8x30 cm
- 15 - lawa betonowa z oporem 25x30 cm
- 16 - warstwa wiążąca z mieszanki mineralno - asfaltowej - grub. 5cm
- 17 - krawężnik betonowy najazdowy 15x22 cm

<b>SPKIM Wojciech Grybowski</b>			
ul. Kołomyjska 20c, 16-006 Białystok tel. 858888007, e-mail: spkim@poczta.onet.pl NIP: 643720166, REGON: 140771008		Rybnik nr: 4.	
Stadium: Koncepcja	Nazwa zadania: Przekroje normalne	Data: 08.2021	
Skala: 1:50	Objekt: Rozbudowa drogi powiatowej nr 2568W Goszowro - Tomasz - Rzekut od km 17+020 do ok. km 19+930 - 2 910 m.	Data: 08.2021	
<b>BRANŻA DROGOWA</b>			
Projektant: imię i nazwisko: mgr inż. Rafał Lema PUL/0663/POOD/15 Współautor: inż. Urszula Gładzińska	Pełnia: imię i nazwisko: mgr inż. Wojciech Grybowski PUL/0663/POOD/05	Sprawdzający: imię i nazwisko: mgr inż. Wojciech Grybowski PUL/0663/POOD/05	Pełnia:

