

MAPA DO CELÓW PROJEKTOWYCH

ARK NR 14 (20)	
Oznaczenia kancelaryjne zgłoszonej pracy geodezyjnej	Nr Rob. Wyk. 10/2021 G.6642.4854.2.021
MIEJSCOWOŚĆ Chojniki	
Jednostka ewidencyjna	identyfikator 141509_2 nazwa Olszewo - Borki
Obręb ewidencyjny	identyfikator 141509_2.0004 nazwa Chojniki
SKALA MAPY 1:500	
Nazwa układu współrzędnych	prostokątnych płaskich wysokościowych PL-EVRF2007-NH
Oznaczenie granic obszaru który był przedmiotem aktualizacji	-----
Oznaczenie i informacje o służebnościach gruntowych mających wpływ na zagospodarowanie gruntów zlokalizowanych w granicach projektowanej inwestycji	nie badano
Oznaczenie i symbol konturu użytku gruntowego, który nie jest ujawniony w bazie danych ewidencji gruntów i budynków	brak
data opracowania mapy:	02.12.2021 r
ark. mapy zas:	7.193.24.12.3.1; 7.193.24.12.3.1; 7.193.24.11.4.2


GeoMAP Usługi Geodezyjne
Małgorzata Gryko
 ul. Józefa Karola Fuchalskiego 184 lok.2
 15-197 Białystok
 NIP: 5422923190, REGON: 389419030
 tel.: 511 538 888

Geodeta Uprawniony
mgr inż. Małgorzata Gryko
 nr upr. 23494

NAZWA / imię i nazwisko Wykonawcy
 podpis osoby reprezentującej
 W Y K O N A W C Y

Imię i nazwisko nr uprawnień
 oraz podpis geodety uprawnionego
 który opracował mapę

Nie wyklucza się możliwości istnienia w terenie urządzeń podziemnych o których brak było informacji branżowych i nie zostały odnalezione w czasie inwentaryzacji geodezyjnej.
 Nie wszystkie granice w zakresie opracowania spełniają normy dokładnościowe.
 Przed przystąpieniem do prac realizacyjnych należy skontrolować ich przebieg.

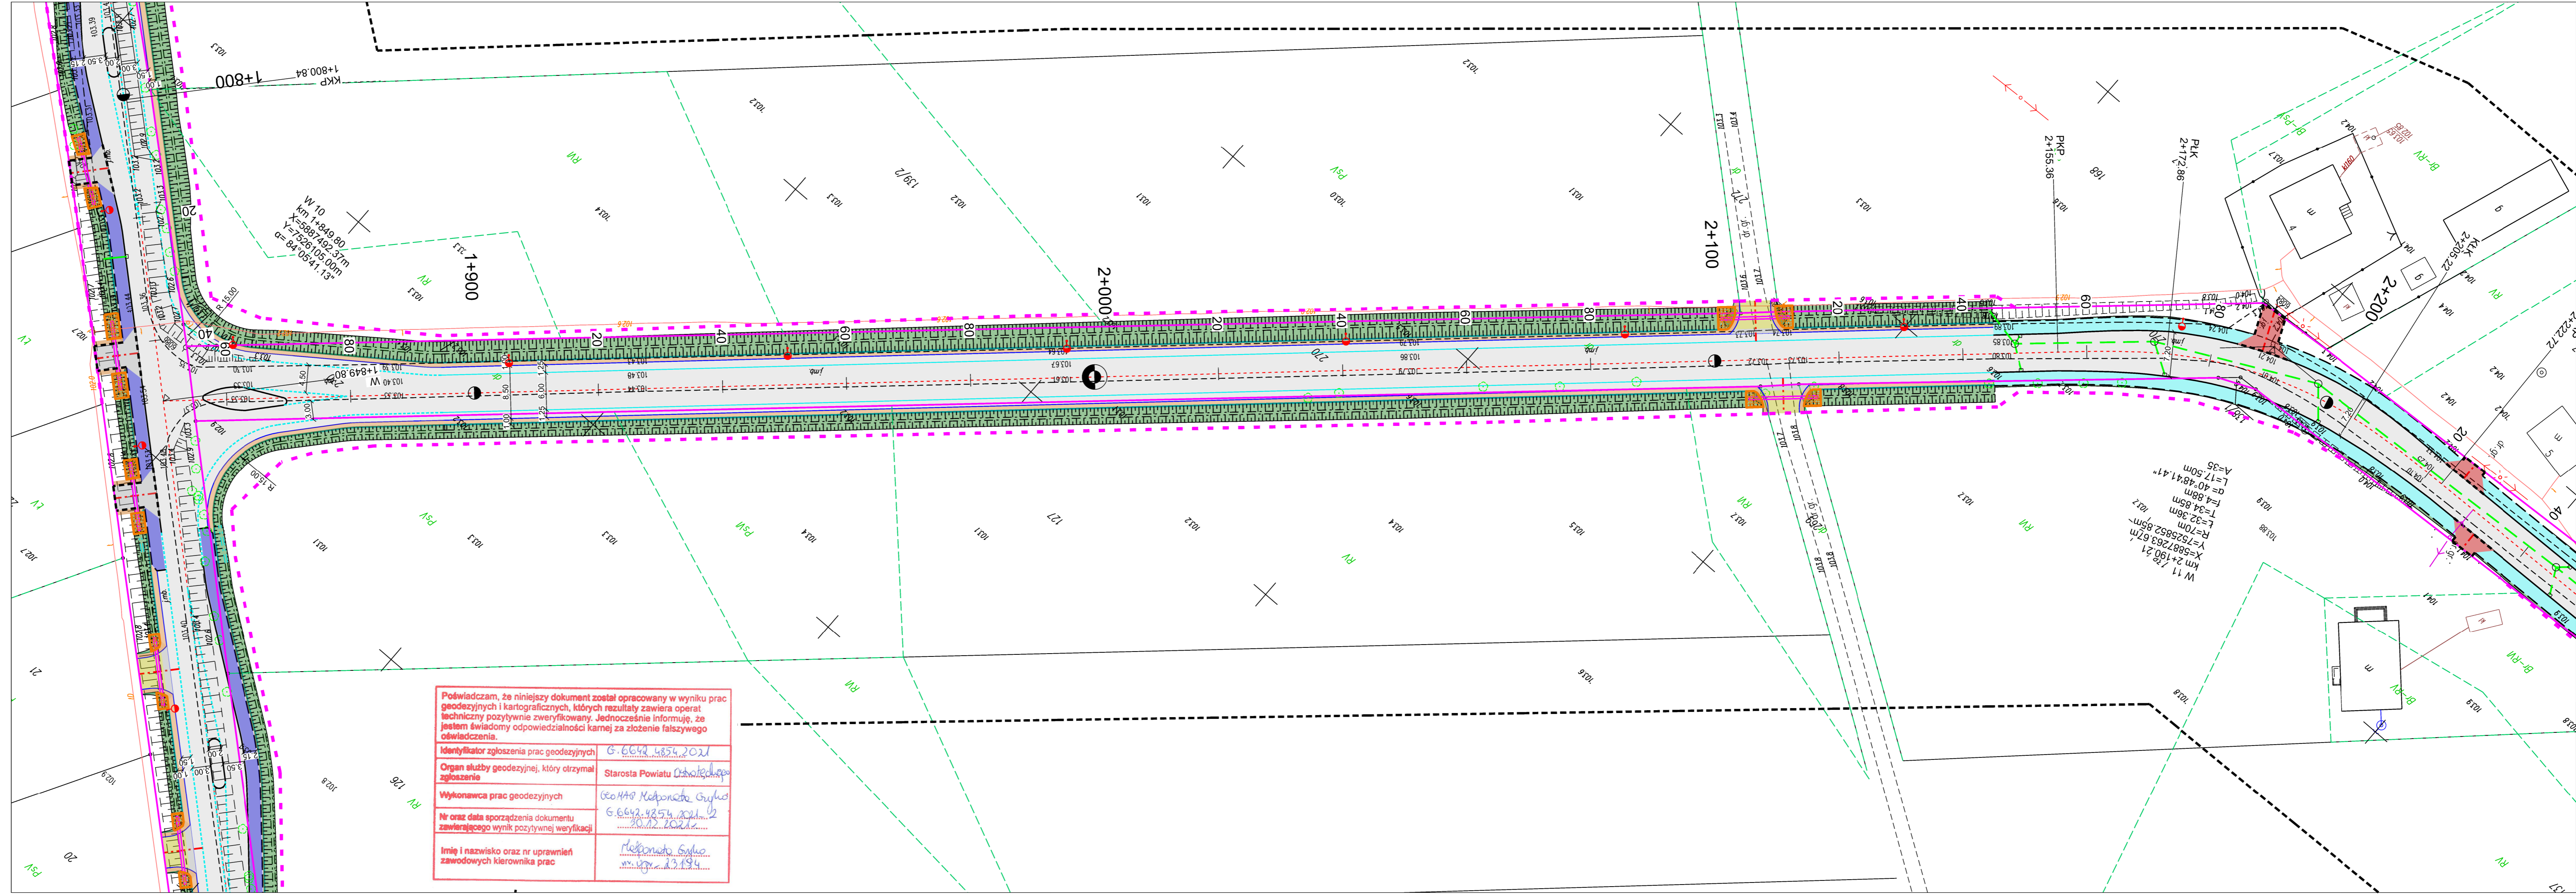

Poświadczam, że niniejszy dokument został opracowany w wyniku prac geodezyjnych i kartograficznych, których rezultaty zawiera operat techniczny pozytywnie zweryfikowany. Jednocześnie informuję, że jestem świadomy odpowiedzialności karnej za złożenie fałszywego oświadczenia.

Identyfikator zgłoszenia prac geodezyjnych: G.6642.4854.2.021
 Organ służby geodezyjnej, który otrzymał zgłoszenie: Starosta Powiatu Chojnickiego
 Wykonawca prac geodezyjnych: Małgorzata Gryko
 Nr oraz data sporządzenia dokumentu zawierającego wynik pozytywnej weryfikacji: G.6642.4854.2.021.02 / 30.12.2021
 Imię i nazwisko oraz nr uprawnień zawodowych kierownika prac: Małgorzata Gryko / nr upr. 23494

W 11 73 21
 km 2+190.21
 X=6887263.67m
 Y=7525852.85m
 R=32.3m
 T=34.36m
 F=4.88m
 L=17.50m
 d=40°48'41.41"

Opracowanie: Rozbudowa dróg powiatowych nr 2542W Białobrzeg Bliższy - Białobrzeg Dalszy - Przystań, nr 2543W Nowa Wieś - Przystań - Chojniki - Rataje - Mostówek, nr 2544W Baranowo - Wyszel - Chojniki			
Nr rysunku: 2.14	Skala: 1:500	Nazwa rysunku: Projekt zagospodarowania terenu	Data: 24.01.2023
Opracował:	Specjalność:	Nr uprawnień:	Podpis:
Projektant: mgr inż. Karol Szymański	drogowa	PDL0123/PBD17	
Projektant: mgr inż. Marcin Macko	drogowa	PDL0132/PBD21	
Asystent projektanta: inż. Katarzyna Buczkowska	drogowa		
Sprawdzający: mgr inż. Krzysztof Sosnowski	drogowa	PDL0032/PBD20	