

MAPA DO CELÓW PROJEKTOWYCH

ARK NR 4 (20)

Oznaczenia kancelaryjne zgłoszonej pracy geodezyjnej: Nr Rob. Wyk. 10/2021 G.6642.4854.2021

MIEJSCOWOŚĆ: Chojniki

Jednostka ewidencyjna: 141509_2

Obwód ewidencyjny: Olszewo - Borki

SKALA MAPY: 1:500

Nazwa układu współrzędnych: 2000 strefa 7 PL-EVRF2007-NH

Oznaczenie granic obszaru który był przedmiotem aktualizacji: - - - - -

Oznaczenie i informacje o służebnościach gruntowych mających wplyw na zagospodarowanie gruntów zlokalizowanych w granicach projektowanej inwestycji: nie badano

Oznaczenie i symbol konturu użytku gruntowego, który nie jest ujawniony w bazie danych ewidencji gruntów i budynków: brak

data opracowania mapy: 02.12.2021r

ark. mapy zas: 7.193.24.07.3.1; 7.193.24.07.3.3

GeoMAP Usługi Geodezyjne Małgorzata Gryko

Geodeta Uprawniony mgr inż. Małgorzata Gryko

ul. Józefa Karola Puchalskiego 184 lok.2 15-197 Białystok

NIP: 5422923190, REGON: 389419080

tel.: 511 538 888

NAZWA / imię i nazwisko Wykonawcy

Imię i nazwisko nr uprawnień

podpis osoby reprezentującej


W Y K O N A W C A

który opracował mapę

nie wyklucza się możliwości istnienia w terenie urządzeń podziemnych o których brak było informacji branżowych i nie zostały odnalezione w czasie inwentaryzacji geodezyjnej.

Nie wszystkie granice w zakresie opracowania spełniają normy dokładnościowe.

Przed przystąpieniem do prac realizacyjnych należy skontrolować ich przebieg.

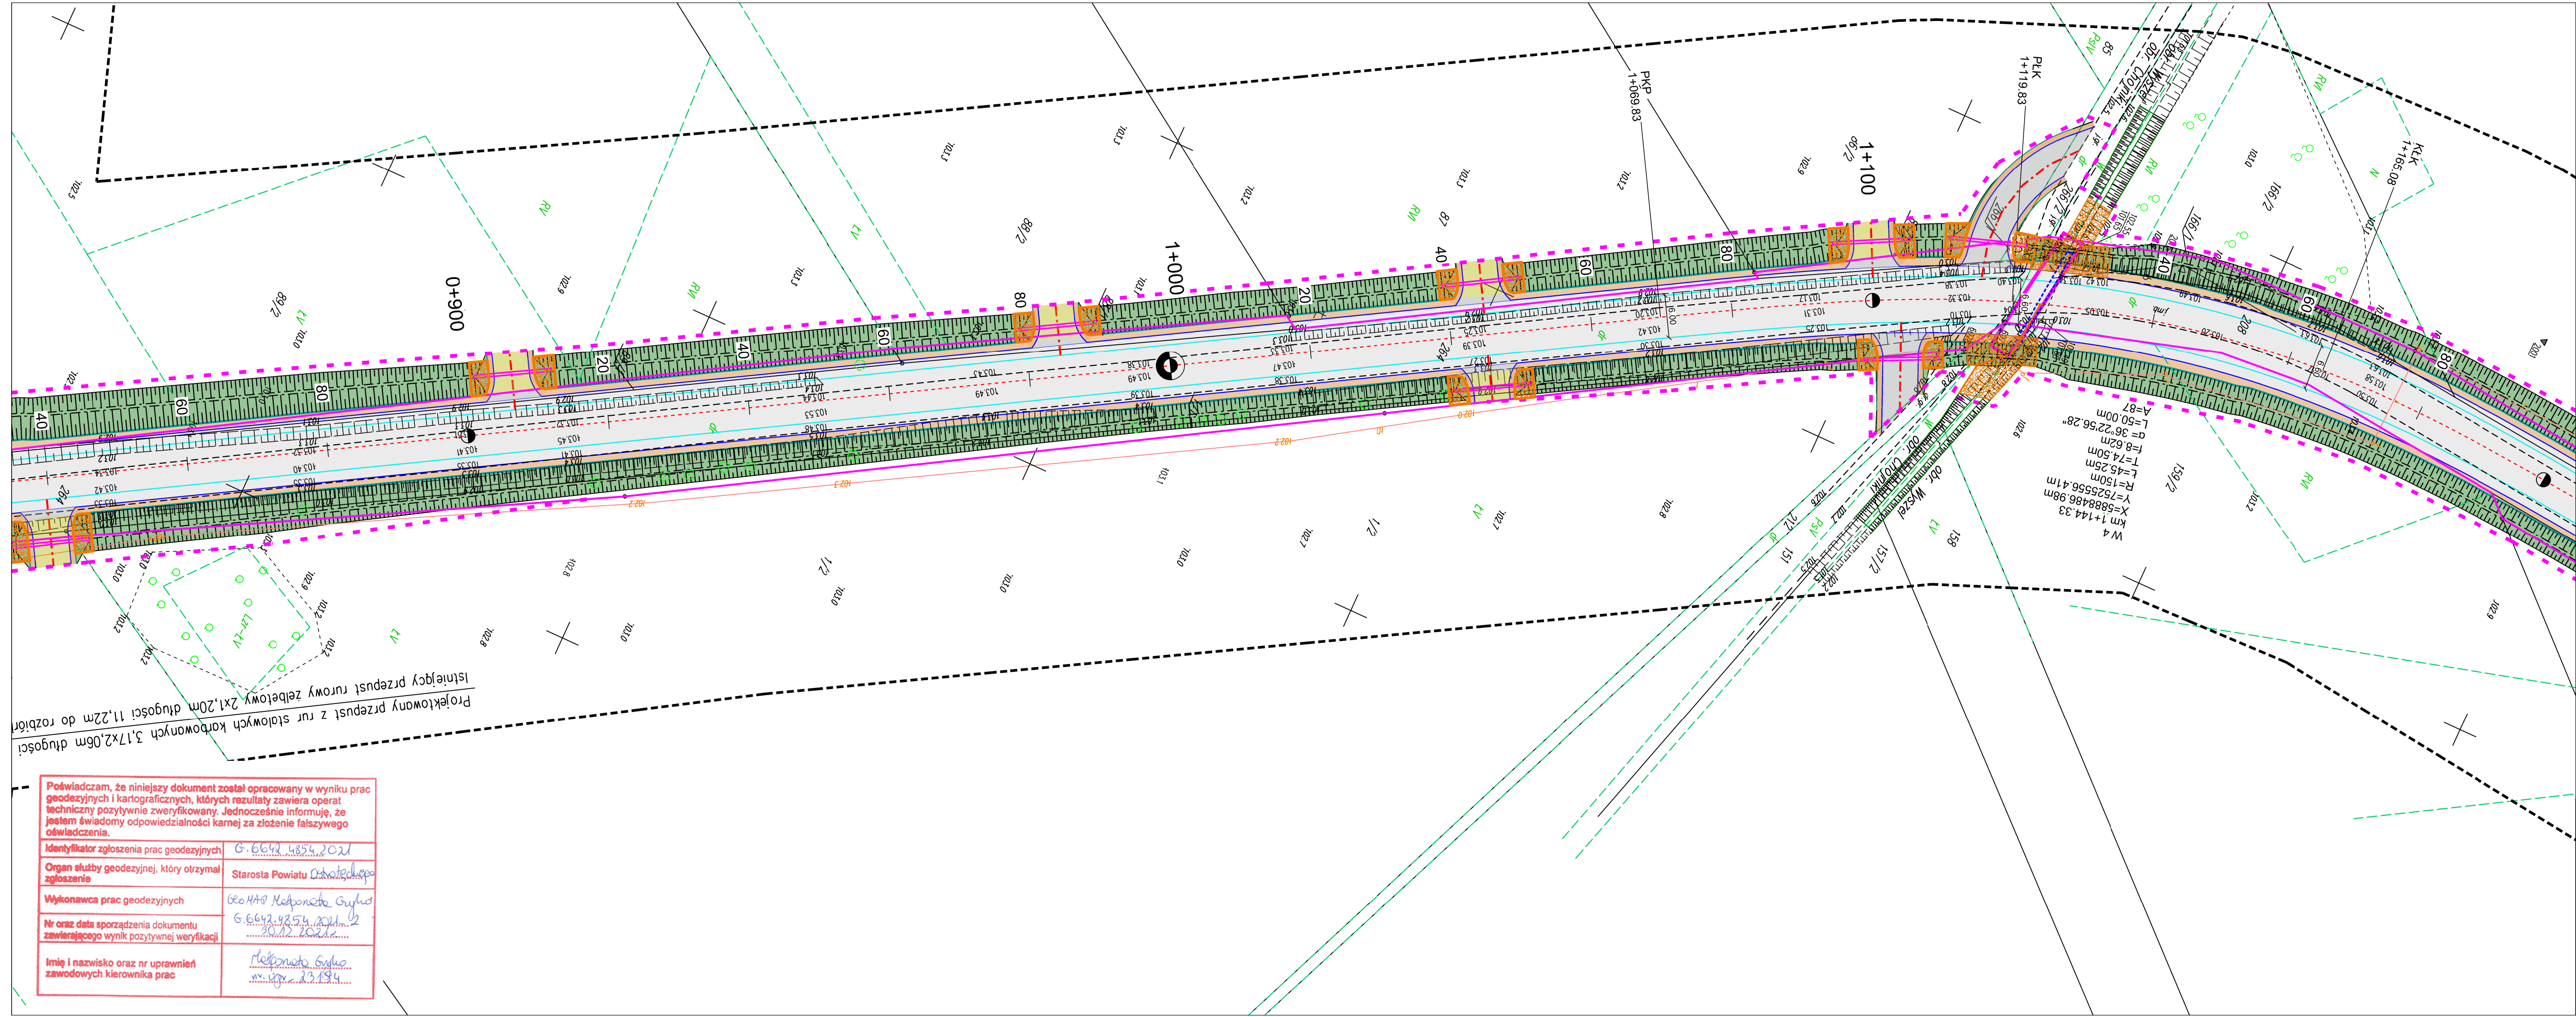

Projektowany przepust z rur stalowych kablowych 3,17x2,06m długości
Istniejący przepust rury żelbetowej 2x1,20m długości 11,22m do rozbiórki

Poświadczam, że niniejszy dokument został opracowany w wyniku prac geodezyjnych i kartograficznych, których rezultaty zawiera operat techniczny pozytywnie zweryfikowany. Jednocześnie informuję, że jestem świadomy odpowiedzialności karnej za złożenie fałszywego oświadczenia.

Identyfikator zgłoszenia prac geodezyjnych: G.6642.4854.2021
Organ służby geodezyjnej, który otrzymał zgłoszenie: Starosta Powiatu Ostrołęcki
Wykonawca prac geodezyjnych: Małgorzata Gryko
Nr oraz data sporządzenia dokumentu zawierającego wynik pozytywnej weryfikacji: G.6642.4854.2021/2 02.12.2021
Imię i nazwisko oraz nr uprawnień zawodowych kierownika prac: Małgorzata Gryko nr upr. 23194

Opracowanie: Zakład Budownictwa Inżynierskiego Karol Szymański 15-690 Białystok, ul. Szosa Elcka 13 lok. 4			
Rozbudowa dróg powiatowych nr 2542W Białobrzeg Bliższy - Białobrzeg Dalszy - Przystań, nr 2543W Nowa Wieś - Przystań - Chojniki - Rataje - Mostówek, nr 2544W Baranowo - Wyszel - Chojniki			
Nr rysunku: 2.24	Skala: 1:500	Nazwa rysunku: Projekt zagospodarowania terenu	Data: 24.01.2023
Opracował: mgr inż. Karol Szymański	Specjalność: drogowa	Nr uprawnień: PDL0123/PBD17	Podpis:
Projektant: mgr inż. Marcin Macko	Specjalność: drogowa	Nr uprawnień: PDL0132/PBD21	
Asystent projektanta: mgr inż. Katarzyna Buczkowska	Specjalność: drogowa	Nr uprawnień:	
Sprawdzający: mgr inż. Krzysztof Sosnowski	Specjalność: drogowa	Nr uprawnień: PDL0032/PBD20	