

**MAPA DO CEŁÓW PROJEKTOWYCH**  
ARK NR 11 (20)

Oznaczenia kancelaryjne zgłoszonej pracy geodezyjnej: Nr Rob. Wyk. 10/2021 G.6642.4854.2021

**MIEJSCOWOŚĆ**: Białobrzeg Dalszy

Jednostka ewidencyjna: 141509\_2  
Identyfikator nazwa: Olszewo - Borki  
Identyfikator nazwa: 141509\_2.0003

Obręb ewidencyjny: Białobrzeg Dalszy

**SKALA MAPY**: 1:500

Nazwa układu współrzędnych: 2000 strefa 7  
Współrzędne: PL-EVRF2007-NH

Oznaczenie granic obszaru który był przedmiotem aktualizacji: - - - - -

Oznaczenie i informacje o służebnościach gruntowych mających wpływ na zagospodarowanie gruntów zlokalizowanych w granicach projektowanej inwestycji: nie badano

Oznaczenie i symbol konturu użytku gruntowego, który nie jest ujawniony w bazie danych ewidencji gruntów i budynków: brak


Data opracowania mapy: 02.12.2021 r.  
ark. mapy zas: 7.193.24.19.2.3; 7.193.24.19.2.4; 7.193.24.20.1.3

Geodeta Uprawniony mgr inż. **Majgorzata Gryko**  
ul. Józefa Karola Fuchalskiego 184 lok.2 15-197 Białystok  
NIP: 647923190, REGON: 389419080  
tel.: 511 538 888

Geodeta Uprawniony mgr inż. **Majgorzata Gryko**  
ul. Józefa Karola Fuchalskiego 184 lok.2 15-197 Białystok  
NIP: 647923190, REGON: 389419080  
tel.: 511 538 888

Nie wyklucza się możliwości istnienia w terenie urządzeń podziemnych o których brak było informacji branżowych i nie zostały odnalezione w czasie inwentaryzacji geodezyjnej.

Nie wszystkie granice w zakresie opracowania spełniają normy dokładnościowe. Przed przystąpieniem do prac realizacyjnych należy skontrolować ich przebieg.

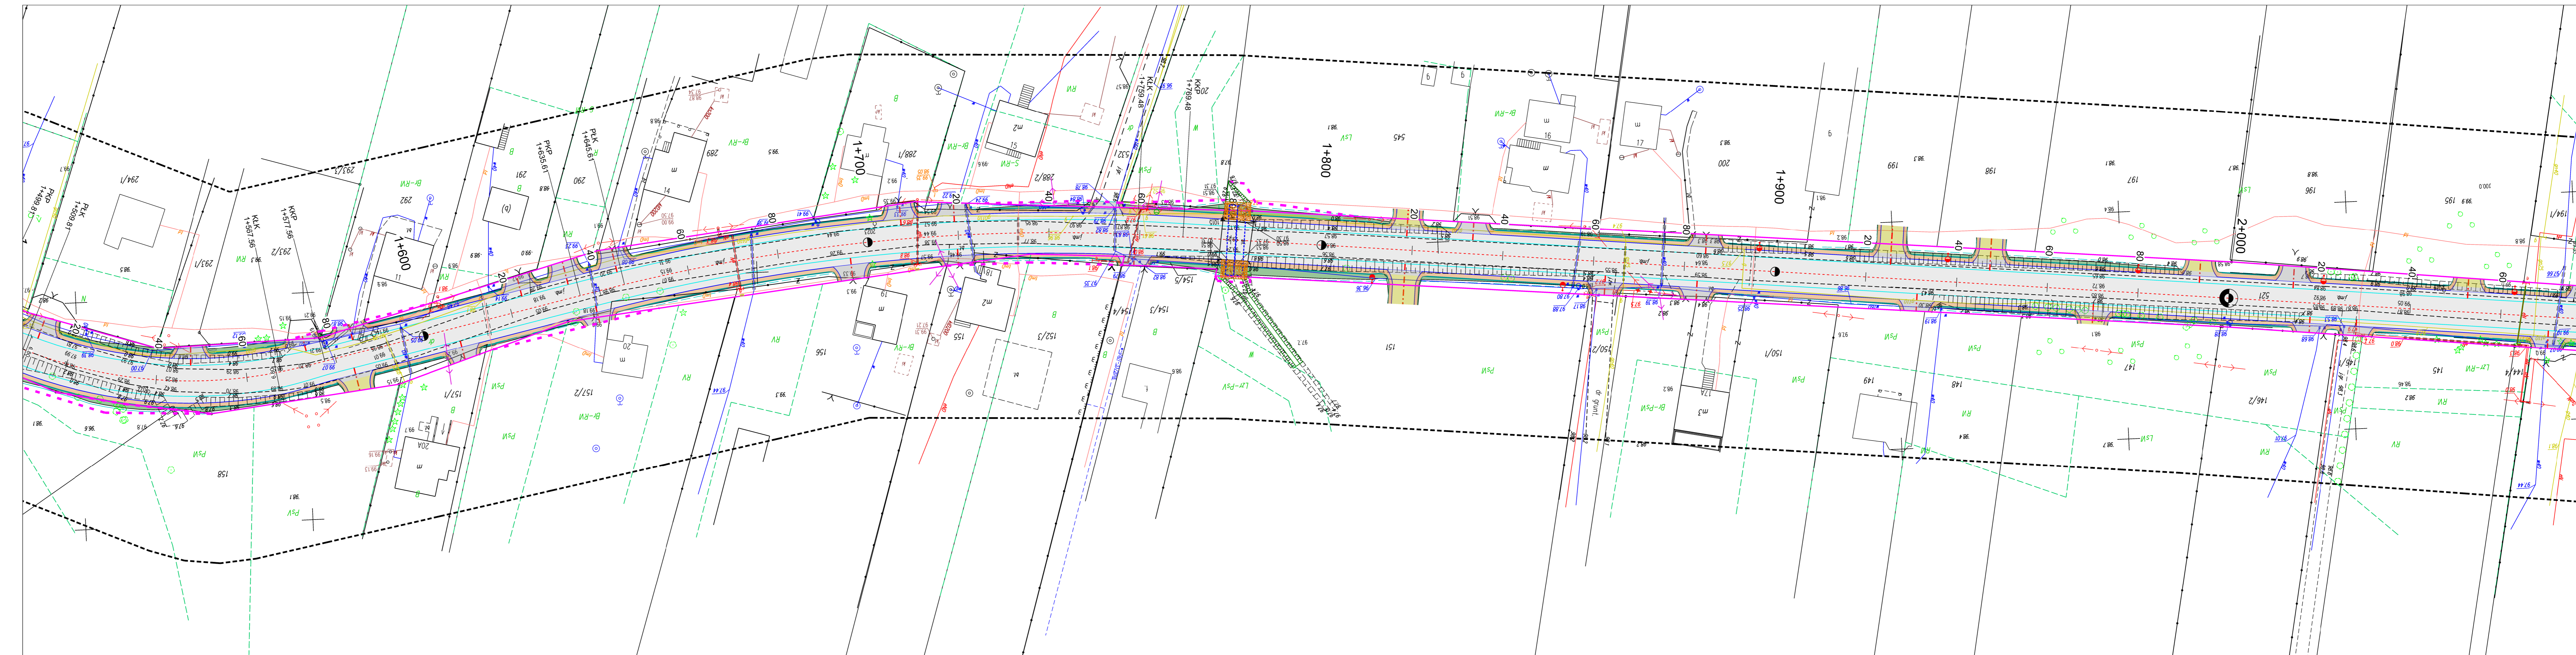

Opracowanie: Zakład Budownictwa Inżynieryjnego Karol Szymański 15-690 Białystok, ul. Szosa Etoka 13 lok. 4			
Opis: Rozbudowa dróg powiatowych nr 2542W Białobrzeg Bliższy - Białobrzeg Dalszy - Przystanki nr 2542W Nowa Wieś - Przystanki - Chojniki - Rajskie - Mostówek, nr 2544W Baranowo - Wyszele - Chojniki			
Nr rysunku: 2.4	Skala: 1:500	Nazwa rysunku: Projekt zagospodarowania terenu	Data: 24.01.2023
Opracował: mgr inż. Karol Szymański	Specjalność: drogowca	Nr uprawnień: POL/0123PBD/17	Podpis:
Projektant: mgr inż. Marcin Marcho	Specjalność: drogowca	POL/0132PBD/01	
Nadzorca projektu: inż. Katarzyna Buczkowska	Specjalność: drogowca		
Sprawdzający: mgr inż. Krzysztof Sosnowski	Specjalność: drogowca	POL/0032PBD/00	