


MAPA DO CELÓW PROJEKTOWYCH

| | |
|---|--|
| ARK NR 8 (20) | |
| Oznaczenia kancelaryjne zgłoszonej pracy geodezyjnej | Nr Rob. Wyk. 10/2021 G.6642.4854.2021 |
| MIEJSCOWOŚĆ | |
| Jednostka ewidencyjna | Przystań |
| Identyfikator nazwa | 141509_2 Olszewo – Borki |
| Obręb ewidencyjny | 141509_2.0020 Przystań |
| SKALA MAPY | |
| Nazwa układu współrzędnych | 2000 strefa 7 PL-EVRF2007-NH |
| Oznaczenie granic obszaru który był przedmiotem aktualizacji | ----- |
| Oznaczenie i informacje o służebnościach gruntowych mających wpływ na zagospodarowanie terenu i lokalizację w granicach projektowanej inwestycji | nie badano |
| Oznaczenie i symbol konturu użytku gruntowego, który nie jest ujawniony w bazie danych ewidencyjnych i budynków | brak |
| data opracowania mapy: | ark. mapy zas: 7.193.24.13.3.2; 7.193.24.13.4.1 |
| GeomAP Usługi Geodezyjne Małgorzata Gryko ul. Józefa Karola Puchalskiego 184 lok.2 15-157 Białystok NIP: 5422823190, REGON: 389419080 tel.: 511 538 838 | |
| Nazwa / imię i nazwisko Wykonawcy podpis osoby reprezentującej W Y K O N A W C Y | |

Nie w yklucza się możliwości istnienia w terenie urządzeń podziemnych o których brak było informacji branżowych i nie zostały odnalezione w czasie inwentaryzacji geodezyjnej.
 Nie wszystkie granice w zakresie opracowania spełniają normy dokładnościowe. Przed przystąpieniem do prac realizacyjnych należy skontrolować ich przebieg.

| | |
|--|-----------------------------------|
| Poświadczam, że niniejszy dokument został opracowany w wyniku prac geodezyjnych i kartograficznych, których rezultaty zawiera operat techniczny pozytywnie zweryfikowany. Jednocześnie informuję, że jestem świadomy odpowiedzialności karnej za złożenie fałszywego oświadczenia. | |
| Identyfikator zgłoszenia prac geodezyjnych | G.6642.4854.2021 |
| Organ służby geodezyjnej, który otrzymał zgłoszenie | Starosta Powiatu Olsztęski |
| Wykonawca prac geodezyjnych | Małgorzata Gryko |
| Nr oraz data sporządzenia dokumentu zawierającego wynik pozytywnej weryfikacji | G.6642.4854.2021 02.12.2021 |
| Imię i nazwisko oraz nr uprawnień zawodowych kierownika prac | Małgorzata Gryko nr upr. 23194 |

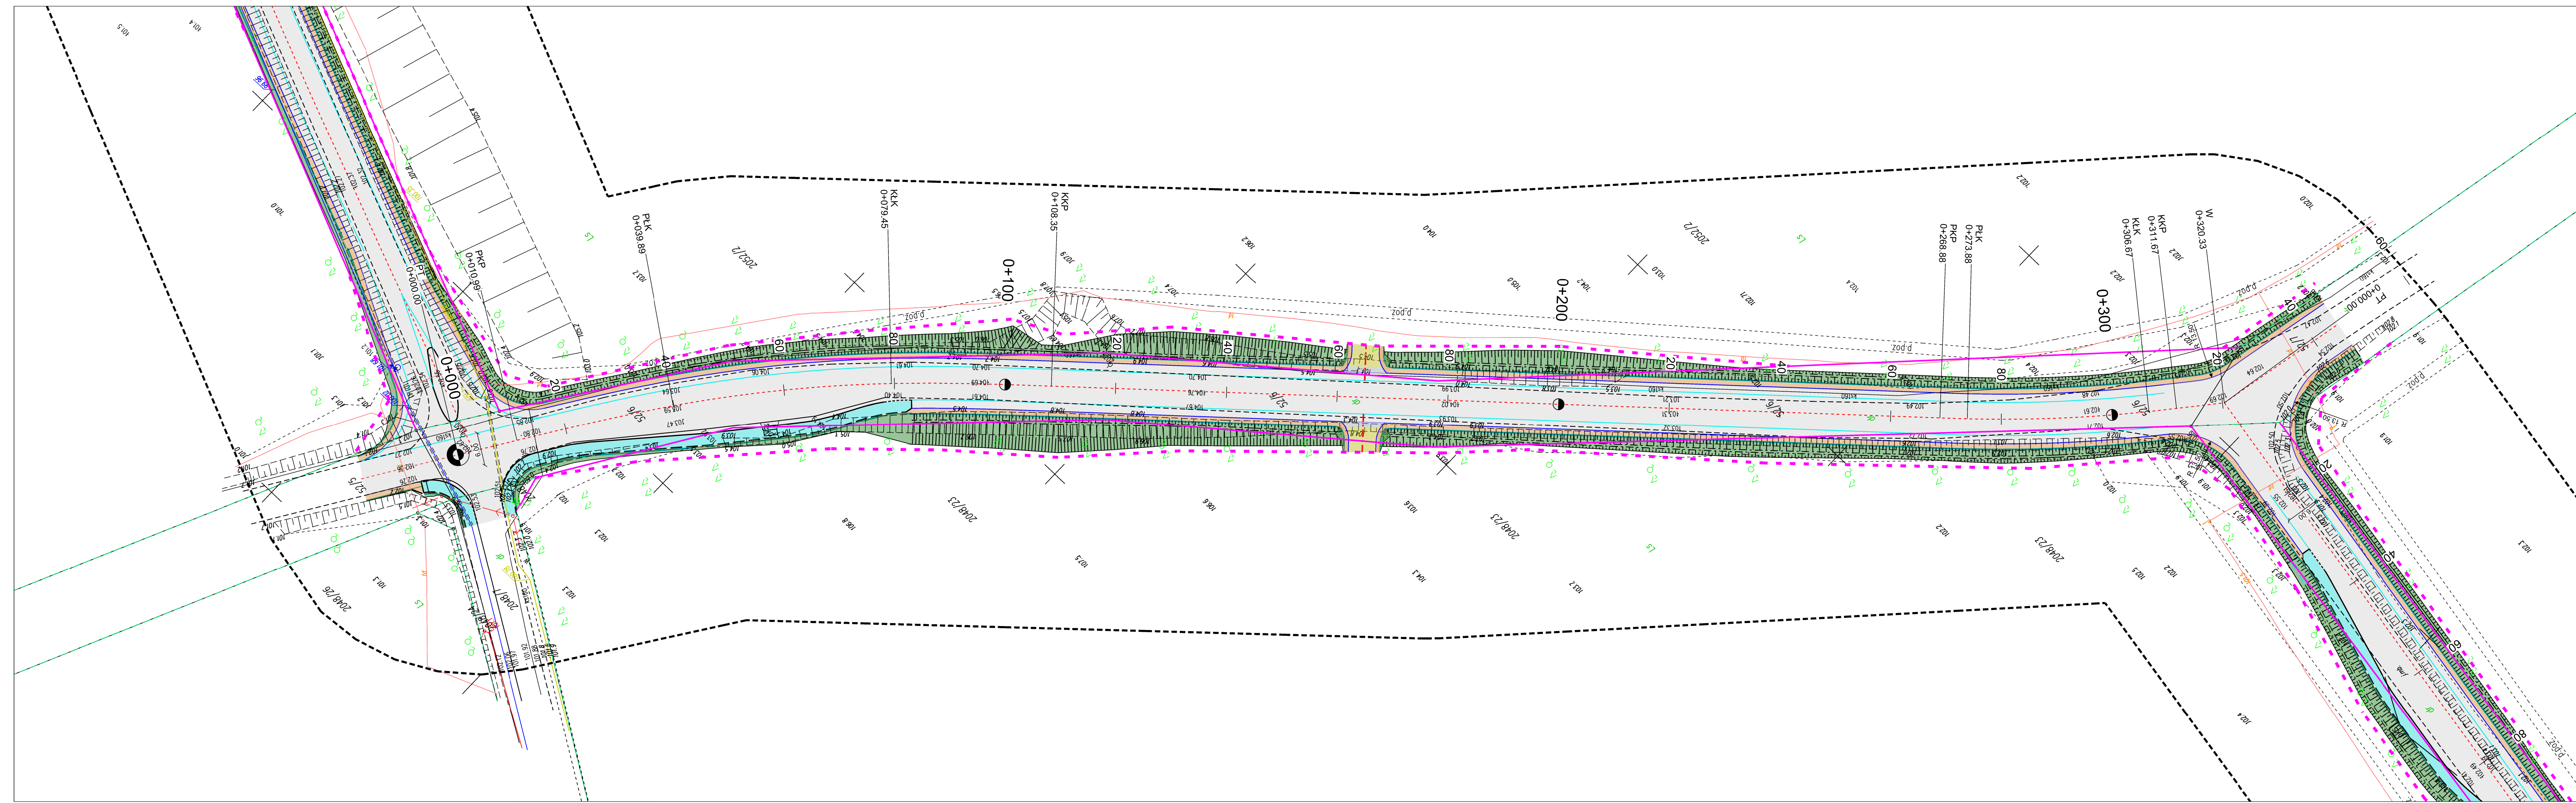

| | | | |
|--|-------------------------|---|----------------------------|
| Zakład Budownictwa Inżynierskiego Karol Szymański 15-690 Białystok, ul. Szosa Elcka 13 lok. 4 | | | |
| Opracowanie: Rozbudowa dróg powiatowych nr 2542W Białobrzeg Blizszy - Białobrzeg Dalszy - Przystań, nr 2543W Nowa Wieś - Przystań - Chojniki - Rataje - Mostówek, nr 2544W Baranowo - Wyszki - Chojniki | | | |
| Nr rysunku: 2.9 | Skala: 1:500 | Nazwa rysunku: Projekt zagospodarowania terenu | Data: 24.01.2023 |
| Opracował: mgr inż. Karol Szymański | Specjalność: drogowa | Nr uprawnień: PDL0123PBD17 | Podpis: |
| Projektant: mgr inż. Marcin Macko | Specjalność: drogowa | Nr uprawnień: PDL0123PBD21 | |
| Asystent projektanta: inż. Katarzyna Buczkowska | Specjalność: drogowa | Nr uprawnień: PDL0032PBD20 | |
| Sprawdzący: mgr inż. Krzysztof Soanowski | Specjalność: drogowa | Nr uprawnień: PDL0032PBD20 | |