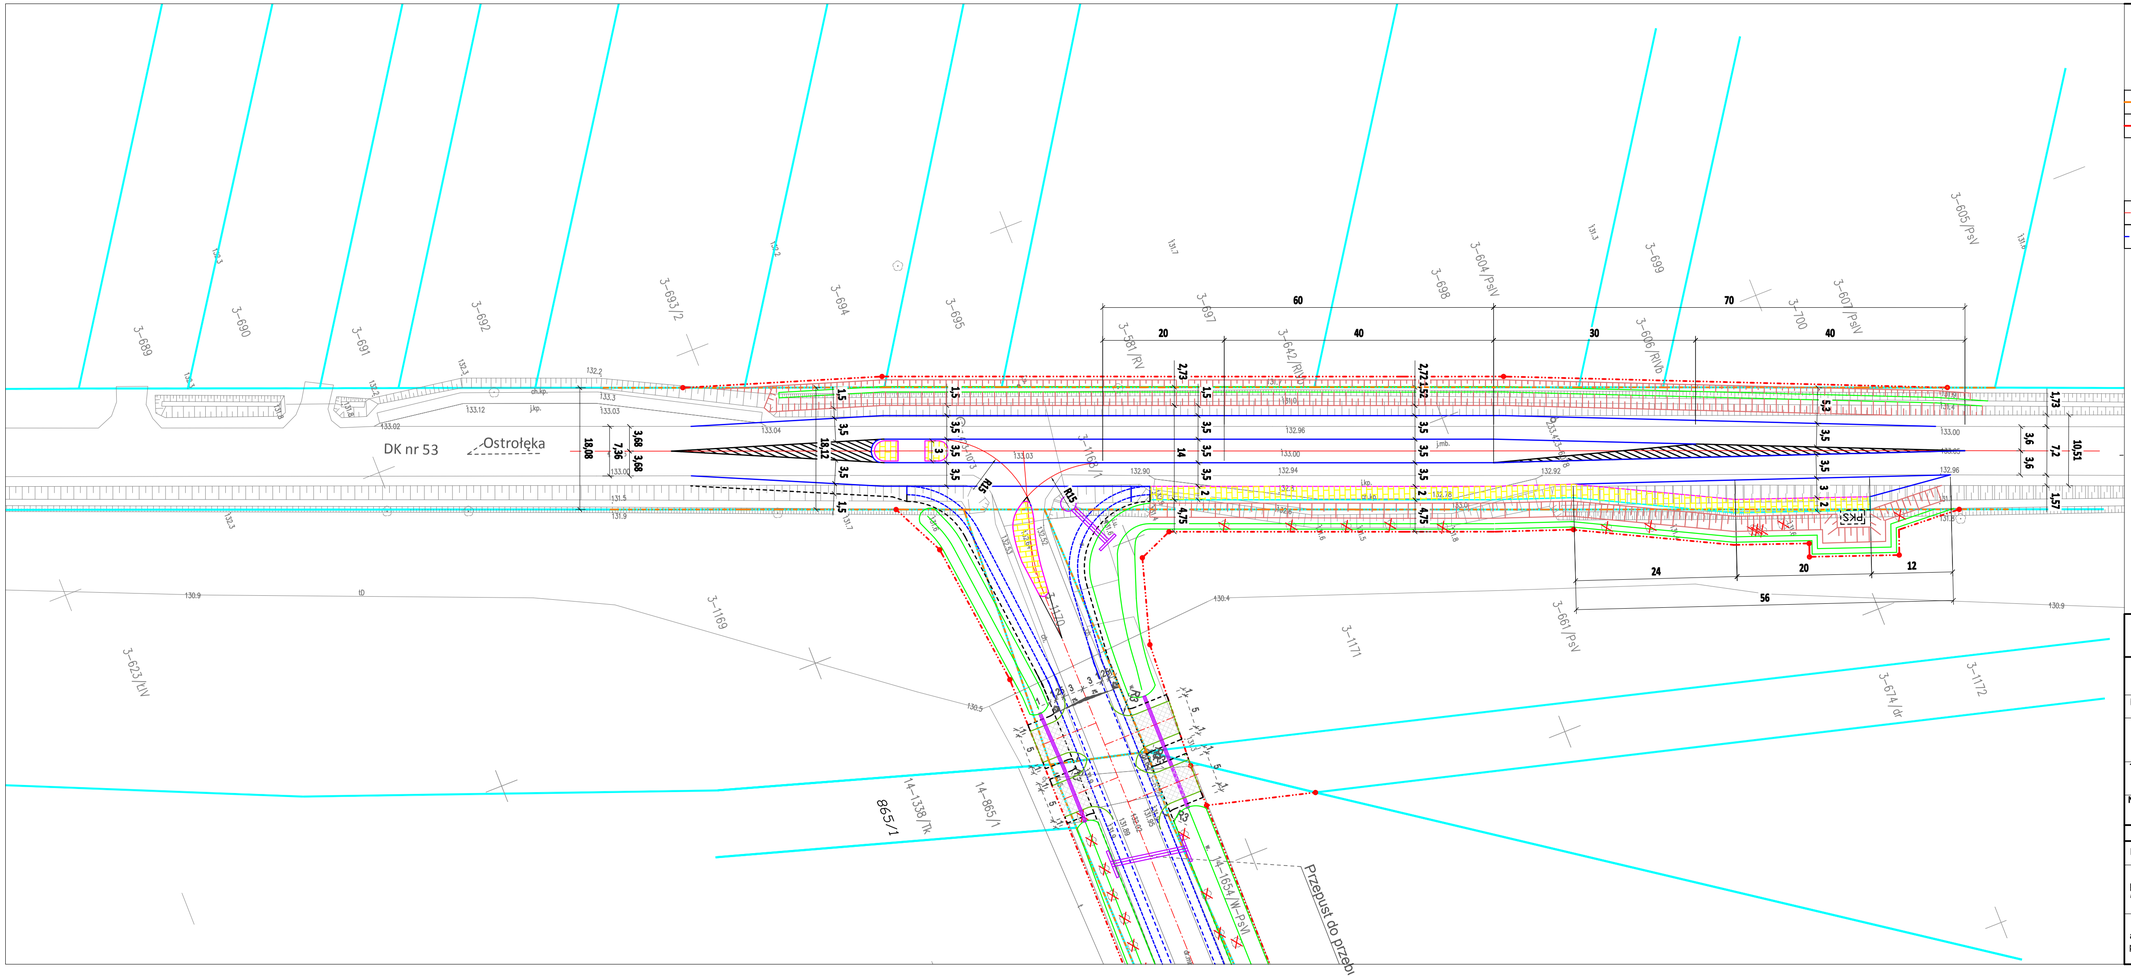

LEGENDA:

Stan prawny nieruchomości:

- Istniejąca granica pasa drogowego
- Projektowana linia rozgraniczenia pasa drogowego

Elementy drogi:

- Proj. oś jezdni
- Proj. krawędź jezdni

Jednostka projektująca:	"DiM Projekt" P.P.W. Dróg i Mostów Leszek Chmielewski 07 -410 Ostrołęka ul. J.Wybickiego 20 kom. 0608-35-88-77 NIP 758-146-34-54 Regon 550744766
Inwestor:	Zarząd Powiatu w Ostrołęce Plac Bema 5 07-410 Ostrołęka
Branża:	Drogowa
Nazwa obiektu:	Droga powiatowa klasy "Z" (zbiorcza)
Stadium:	Uzgodnienia
Lokalizacja:	DP nr 2585W od km 0+000 do km 2+431 jedn. ewid.: 141508_5, obręb ewid.: 0014 Wolkowe jedn. ewid.: 281705_2, obręb ewid.: 0003 Dąbrowy
Skala:	1:500
Temat:	Rozbudowa drogi powiatowej Nr 2585W od drogi Nr 53 - Wolkowe od km 0+000,00 do km 2+436,00
Data:	Wrzesień 2020r.
Nazwa rysunku:	**PLANOWANY PRZEBIEG DROGI**
Rys. nr:	2.1
Stron:	1

ZESPÓŁ PROJEKTOWY

Funkcja	Imię i nazwisko	Nr uprawnień	Podpis
projektant branża drogowa	mgr inż. Leszek Chmielewski	66/94/Os MAZ/BD/6629/03	
asystent projektanta	mgr inż. Tomasz Tymiński		