


PRZEKRÓJ NR 1

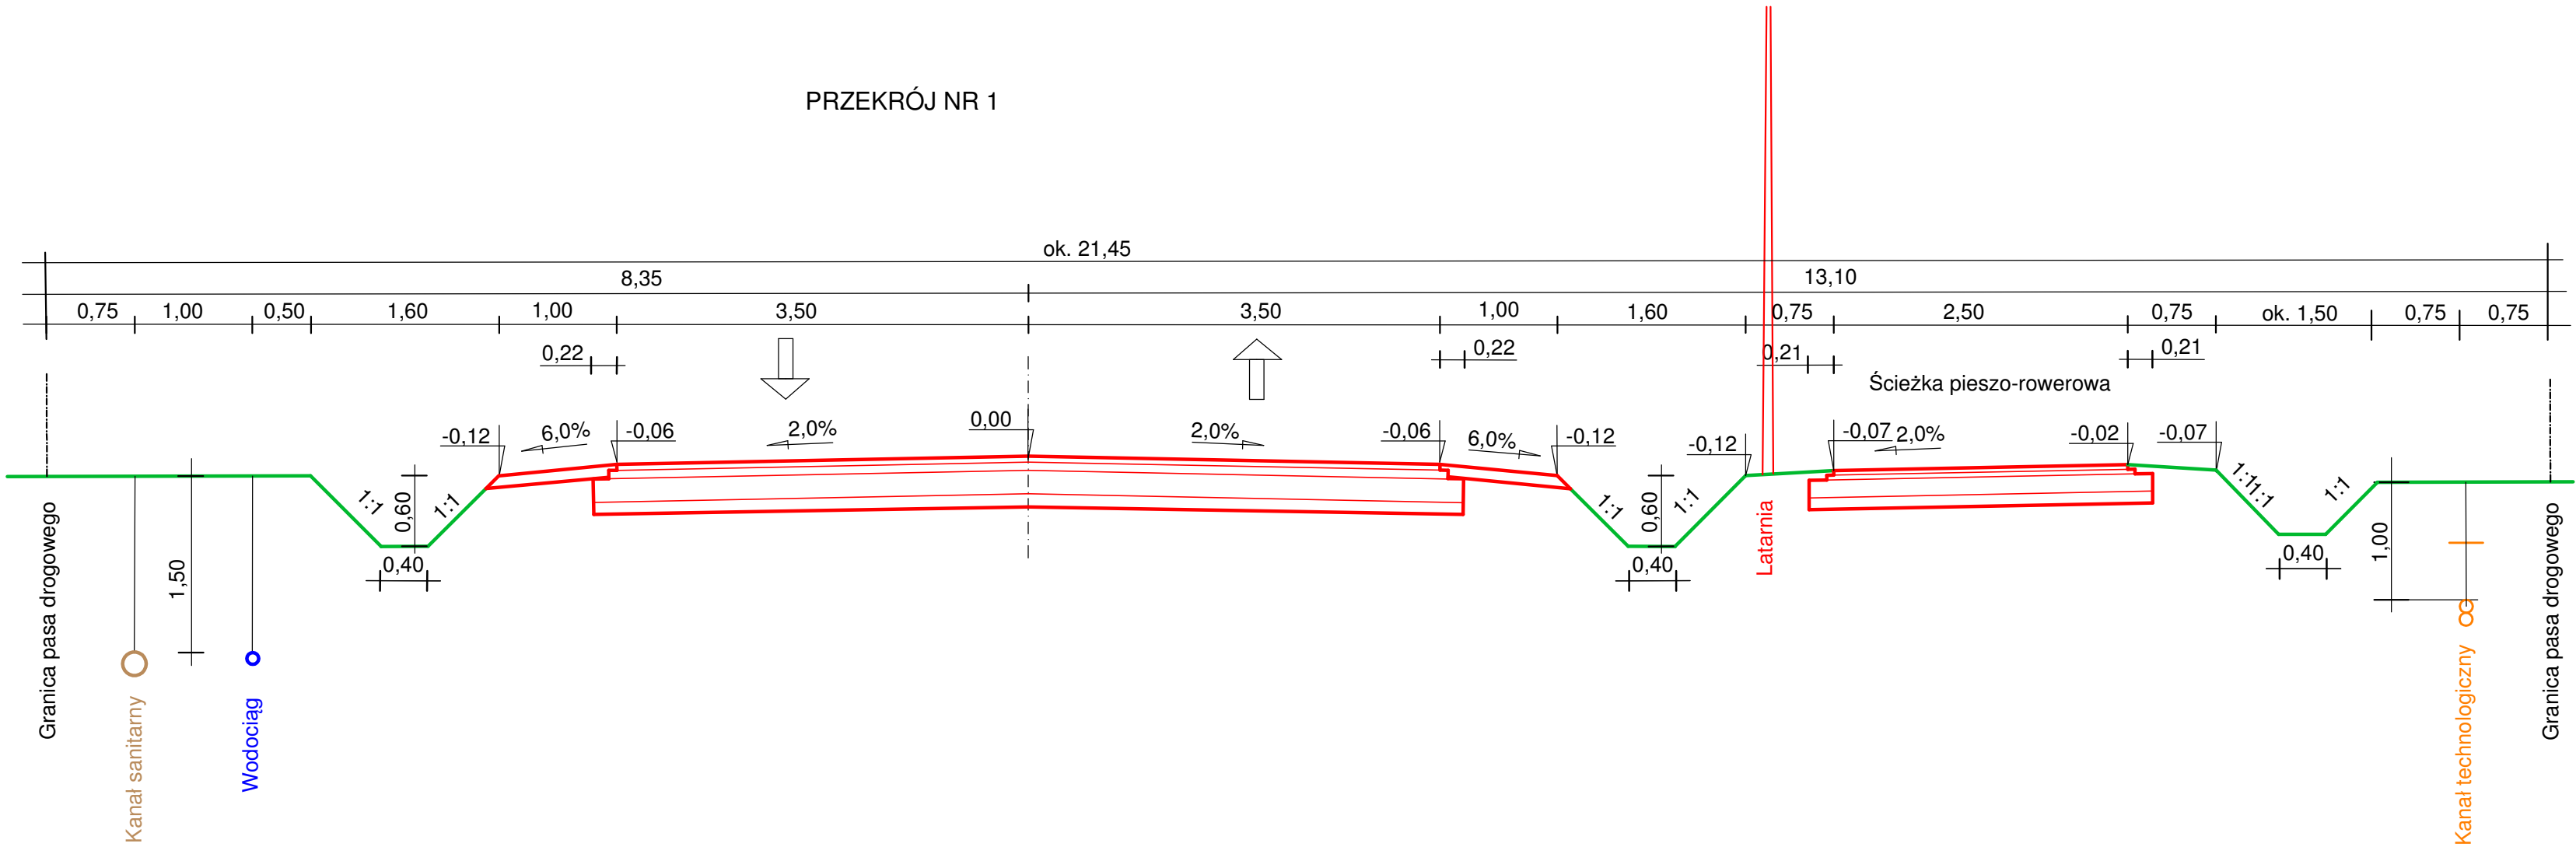

Nazwa projektu	Projekt budowy obwodnicy Troszyna - etap II		
Inwestor	GMINA TROSZYN		
Rysunek	KONCEPCJA		
	Skala 1:50	Czerwiec 2021	Rysunek nr 2