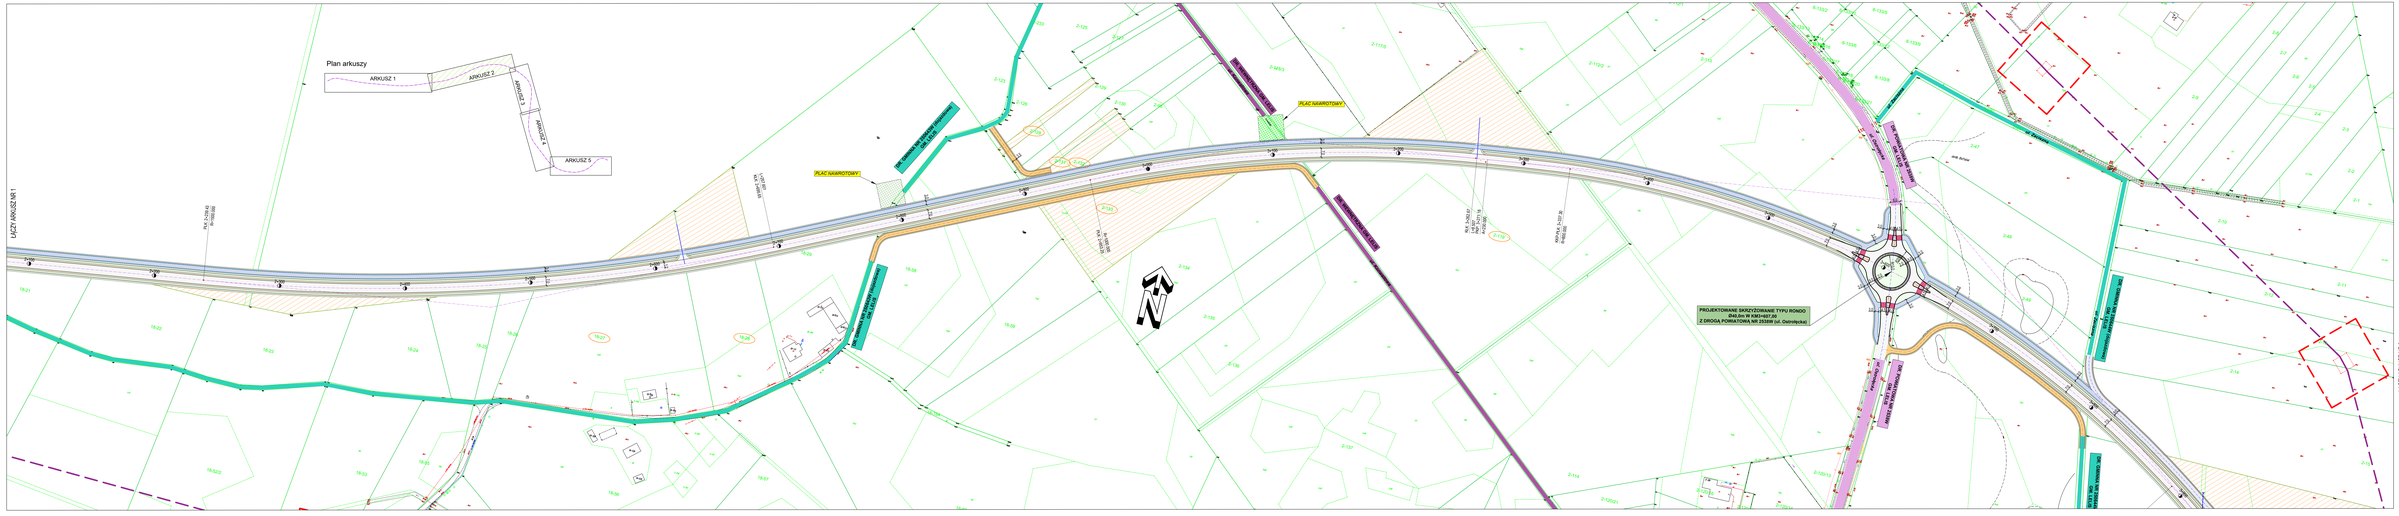
Plan arkuszy
ARKUSZ 1
ARKUSZ 2
ARKUSZ 3
ARKUSZ 4
ARKUSZ 5
ŁĄCZY ARKUSZ NR 1
ŁĄCZY ARKUSZ NR 3
PLAC NAWROTOWY
PLAC NAWROTOWY
PROJEKTOWANE SKRZYŻOWANIE TYPU RONDO
R40,0m W KM2+027,22
Z DROGĄ POWIATOWĄ NR 2530W (ul. Ostrówicka)
PROJEKTOWANA NR 2530W (ul. Ostrówicka)
PROJEKTOWANA NR 2530W (ul. Ostrówicka)
PROJEKTOWANA