


Plan orientacyjny
skala 1:10 000

Rozbudowa drogi powiatowej Ostrołęka-Dzbenin od km 0+000 do ok. km 2+401 z przejazdem przez teren kolejowy pod mostem kolejowym - długości ok. 2 401 m i oświetleniem od ok. km 0+000 do ok. km 0+350 - długości ok. 350 m.

Legenda:

 droga objęta opracowaniem

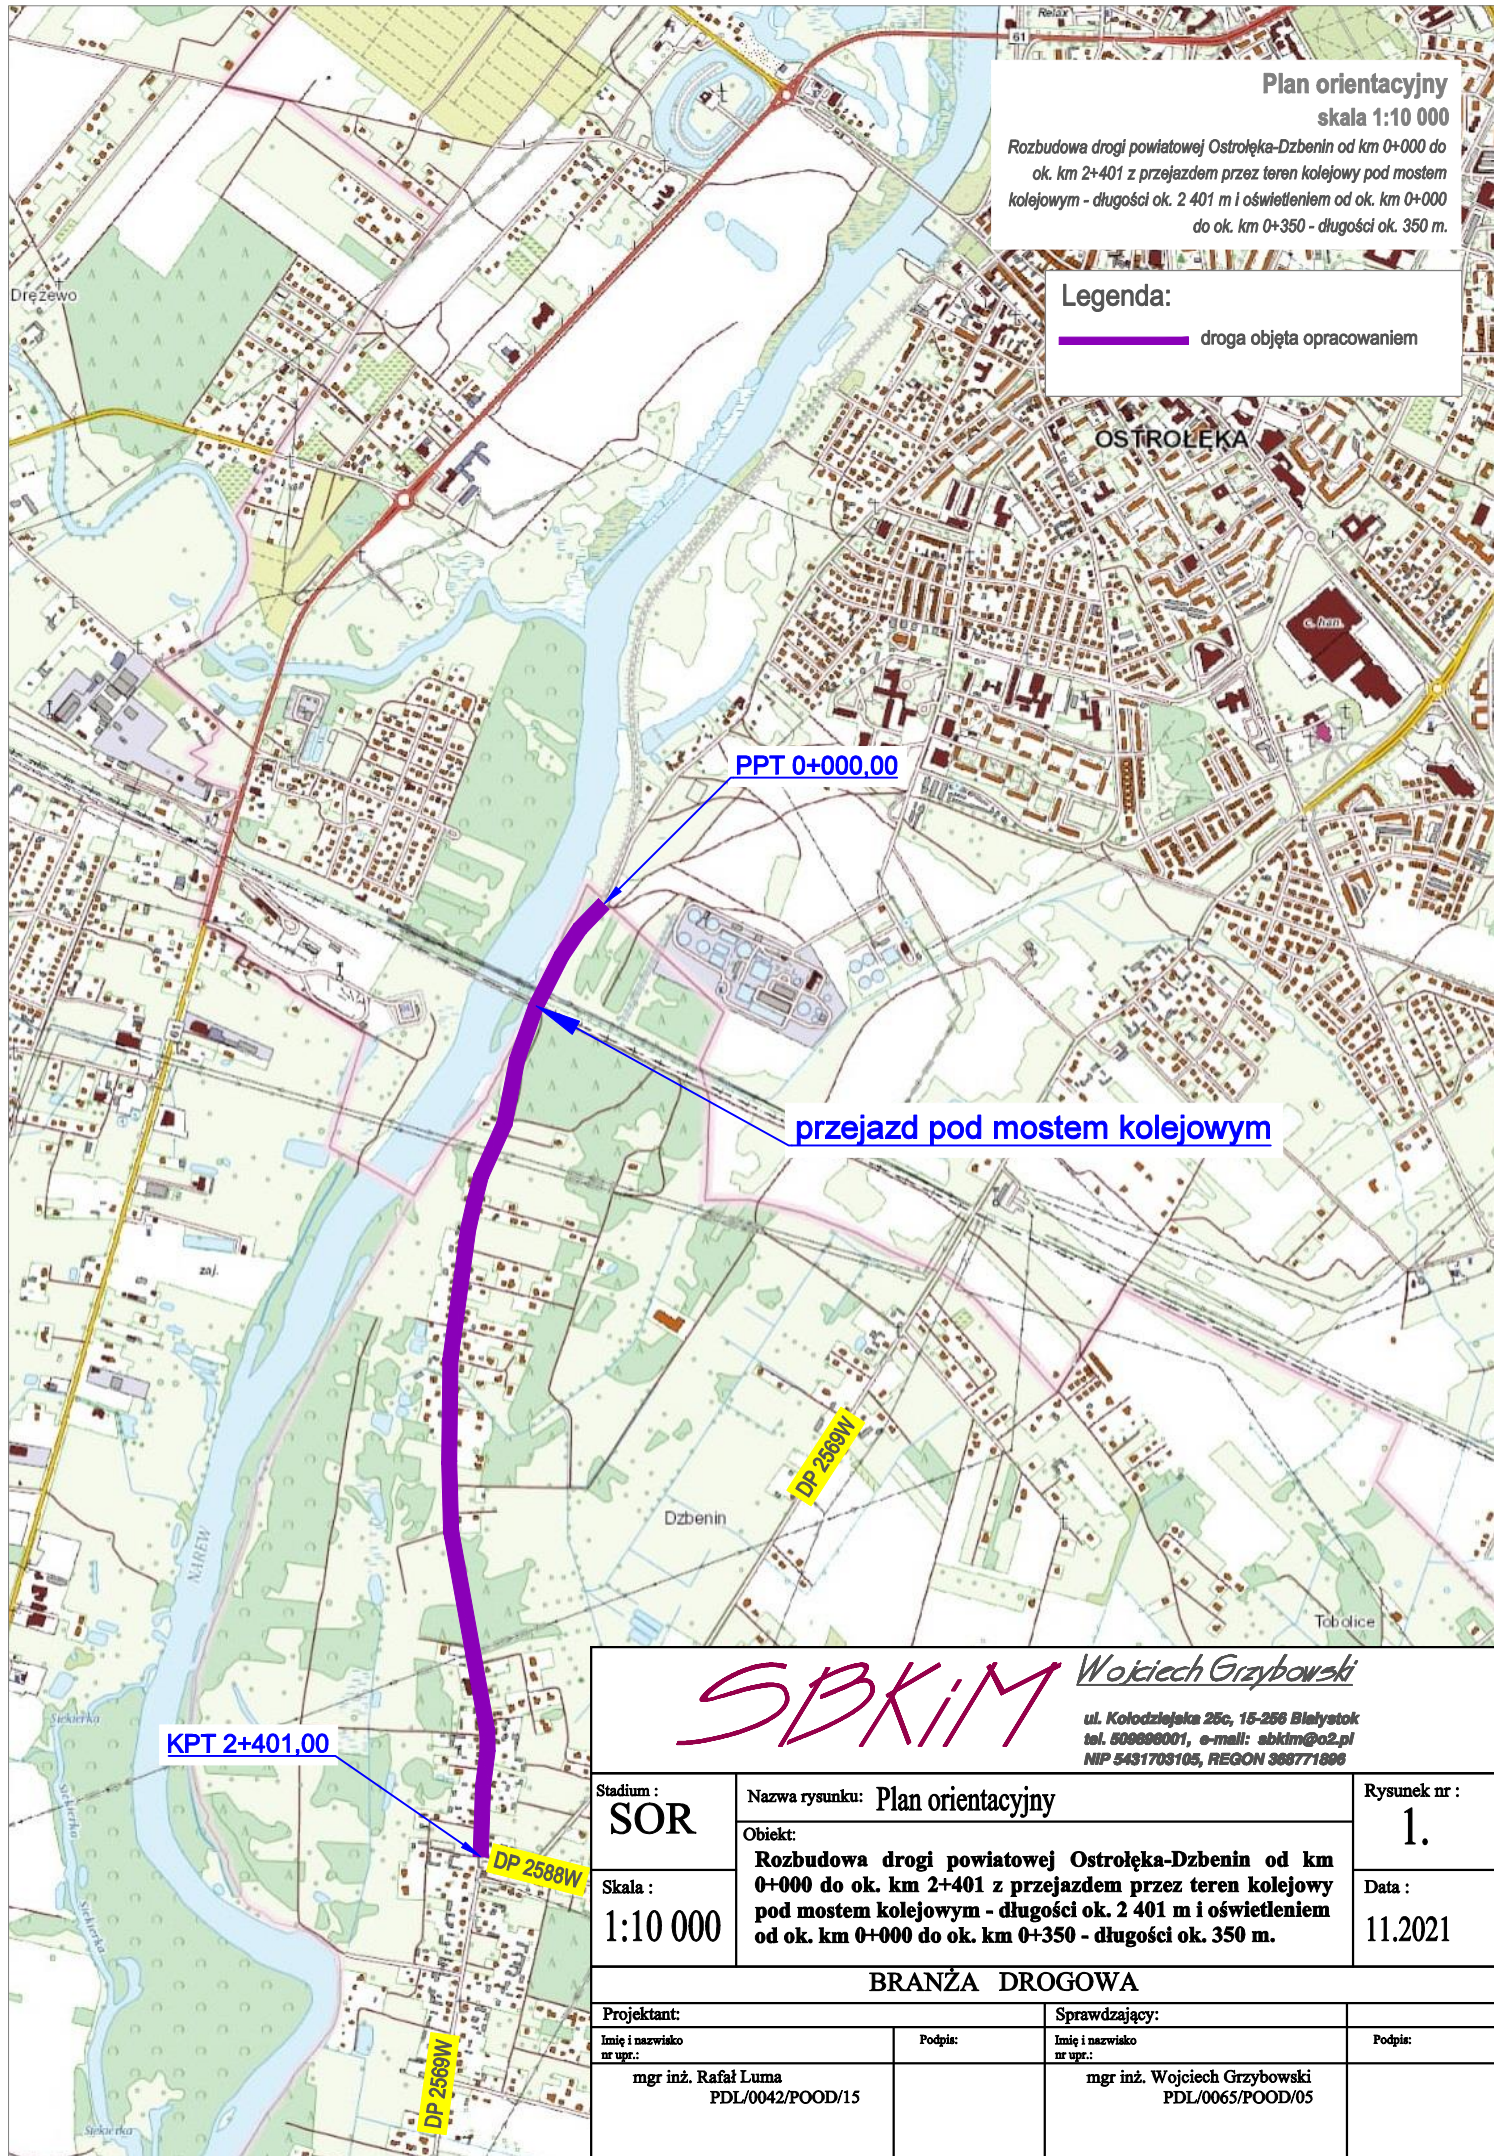

SBKIM Wojciech Grzybowski
ul. Kołudzkiego 25c, 15-256 Białystok
tel. 809890001, e-mail: sbkim@o2.pl
NIP 5431703105, REGON 368771808

Stadium : SOR	Nazwa rysunku: Plan orientacyjny	Rysunek nr : 1.
Skala : 1:10 000	Obiekt: Rozbudowa drogi powiatowej Ostrołęka-Dzbenin od km 0+000 do ok. km 2+401 z przejazdem przez teren kolejowy pod mostem kolejowym - długości ok. 2 401 m i oświetleniem od ok. km 0+000 do ok. km 0+350 - długości ok. 350 m.	Data : 11.2021
BRANŻA DROGOWA		
Projektant: Imię i nazwisko nr upr.:	Podpis:	Sprawdzający: Imię i nazwisko nr upr.:
mgr inż. Rafał Luma PDL/0042/POOD/15		mgr inż. Wojciech Grzybowski PDL/0065/POOD/05