MAPA DO CELÓW PROJEKTOWYCH

SKALA 1:500

Oznaczenie kancelaryjne zgłoszenia pracy geodezyjnej		G.6642.678.2022
Nazwa miejscowości		Trasa Troszyn -Chszczony - Chrostowo - Wysocarz - Sawały - Żmijewek Mans - Żmijewo Zagroby -Milewo Tosie - Piski - Tyszki Nadbory
Jednostka ewidencyjna	identyfikator	141511_2 141503_2
	nazwa	Troszyn Czerwin
Obręb ewidencyjny	identyfikator	141511_2.0033 141511_2.0006 141511_2.0005 141511_2.0035 141511_2.0030 141511_2.0040 141511_2.0039 141511_2.0021 141503_2.0024 141503_2.0035
	nazwa	Troszyn Chszczony Chrostowo Wysocarz Sawały Żmijewek Mans Żmijewek Zagroby Milewo Tosie Piski Tyszki Nadbory
Nazwa układu współrzędnych	prostokątnych płaskich	2000/7
	układu wysokości	PL-EVRF2007-NH
Numer godła mapy		7.191.27.11.2.1...2.2, ...2.4, ...4.2 7.191.27.12.3.1, ...12.3.3, ...17.1.1, ...17.1.2, ...17.1.3, ...17.1.4, ...17.3.2, ...17.3.4, ...17.4.3, ...22.2.1, ...22.2.3, ...22.2.4, ...22.4.2, ...23.3.1, ...23.3.3, 7.190.27.03.1.1, ...03.1.2, ...03.1.4, ...03.2.3, ...03.2.4, ...04.1.3, ...04.1.4, ...04.3.2, ...04.4.1, ...04.4.2, ...05.3.1, ...05.3.2, ...05.4.1, ...05.4.3, ...05.4.4, ...10.2.2 7.190.28.01.3.3, ...06.1.1, ...06.1.2, ...06.2.1, ...06.2.2, ...07.1.1, ...07.1.3, ...07.1.4, ...07.3.2, ...07.2.3, ...07.4.1, ...07.4.2, ...07.4.4, ...08.3.3, ...08.3.4, ...13.1.2, ...08.4.3, ...08.4.4
Data opracowania mapy		09.11.2023
Oznaczenie granic obszaru, który był przedmiotem aktualizacji		
Oznaczenie informacji o służebności gruntowych mających wpływ na zagospodarowanie gruntów, zlokalizowanych w granicach projektowanej inwestycji		Nie badano
Oznaczenie i symbol konturu użytku gruntowego, który nie jest ujawniony w bazie danych ewidencji gruntów i budynków		brak

dokładność punktów granicznych pozwala na projektowanie budynków w odległości mniejszej lub równej 4 m od granicy działki ewidencyjnej bądź innych obiektów budowlanych w odległości mniejszej lub równej 3 m od granicy działki ewidencyjnej, /zgodność z art. 31 Rozporządzenia Ministra Rozwoju z dnia 18.08.2020 roku w sprawie standardów technicznych ..../

USŁUGI GEODEZYJNE
Grzegorz Terlikowski
07-410 Ostrołęka, ul. Geodetów 8
NIP 758-103-40-26, REGON 142832727
kom. 606 948 241

GEODETA UPRAWNIONY
Upr. Nr 18429
mgr inż. Grzegorz Terlikowski
07-410 Ostrołęka, ul. Geodetów 8
tel. 29 767 41 41 kom. 606 948 24

Nazwa/imię i nazwisko wykonawcy oraz podpis osoby reprezentującej wykonawcę	Imię i nazwisko, nr uprawnień oraz podpis geodety uprawnionego, który opracowywał mapę

Poświadczam, że niniejszy dokument został opracowany w wyniku prac geodezyjnych i kartograficznych, których rezultaty zawiera operat techniczny pozytywnie zweryfikowany. Jednocześnie informuję, że jestem świadomy odpowiedzialności karnej za złożenie fałszywego oświadczenia.

Identyfikator zgłoszenia prac geodezyjnych	G.6642.678.2022
Organ służby geodezyjnej, który otrzymał zgłoszenie	Starosta Ostrołęcki
Wykonawca prac geodezyjnych	Usługi Geodezyjne Grzegorz Terlikowski
Nr oraz data sporządzenia dokumentu zawierającego wyniki pozytywnej weryfikacji	G.6642.678.2022_1 13.12.2023
Imię i nazwisko oraz nr uprawnień zawodowych kierownika prac	Grzegorz Terlikowski Nr uprawnień 18429

GEODETA UPRAWNIONY
Upr. Nr 18429
mgr inż. Grzegorz Terlikowski
07-410 Ostrołęka, ul. Geodetów 8
tel. 29 767 41 41 kom. 606 948 24

POŚWIADCZAM ZA ZGODNOŚĆ MAPY Z ORYGINAŁEM
inż.Przemysław Wiącek

Stwierdzam zgodność z oryginałem
data.................. podpis.................. inż. PRZEMYSŁAW WIĄCEK
UPRAWNIENIA BUDOWLANE DO PROJEKTOWANIA
BEZ OGRANICZEŃ W SPECJALNOŚCI DROGOWEJ
nr MAZ/0396/POOD/06

Niniejszy wydruk jest zgodny z mapą do celów o oznaczeniu kancelaryjnym pracy geodezyjnej G.6642.678.2022_1 z dn. 13.12.2023

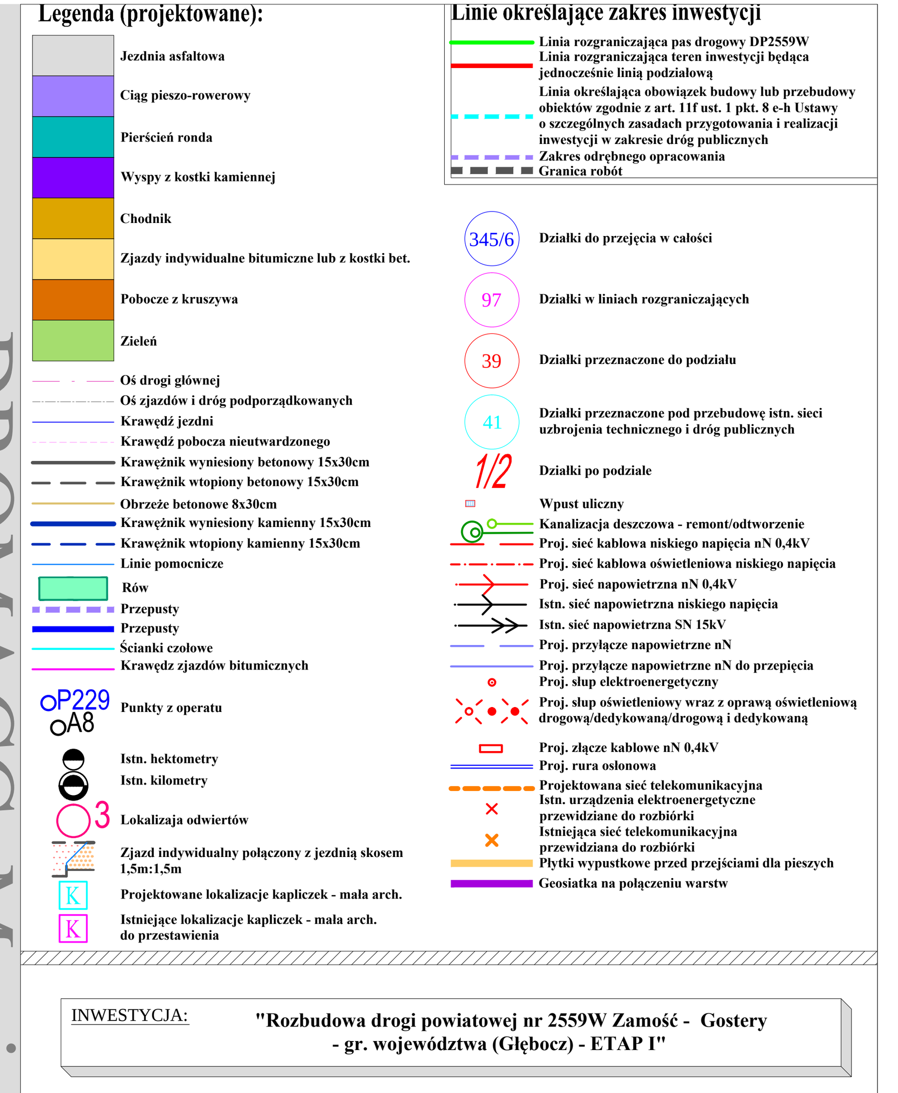

INWESTYCJA: **"Rozbudowa drogi powiatowej nr 2559W Zamość - Gostery - gr. województwa (Głębocz) - ETAP I"**

JEDNOSTKA PROJEKTUJĄCA:

DROMACC
engineering and related
technical consulting

DROMACC Maciej Białoszewski
ul. Goworowska 31A/5
07-410 Ostrołęka
NIP: 758-210-07-65
REGON: 146110936
tel. +48 660 522 577

INWESTOR:

POWIAT OSTROŁĘCKI

Zarząd Powiatu w Ostrołęce
pl. gen. Józefa
Bema 5 07-410 Ostrołęka

Jednostka realizująca zadanie w imieniu Zamawiającego:
Zarząd Dróg Powiatowych w Ostrołęce
ul. Lokalna 2
07-410 Ostrołęka

Funkcja	Imię i nazwisko	Nr uprawnień:	Podpis:
Proj. drogowy:	inż. Przemysław Wiącek	MAZ/0396/POOD/06 uprawnienia budowlane do projektowania bez ograniczeń w specjalności drogowej	
Spr. drogowy:	mgr inż. Jacek Żuraw	PDK/0047/PWOD/04 uprawnienia budowlane do projektowania i kier. robotami bez ograniczeń w specjalności drogowej	
Proj. sanitarny:	mgr inż. Piotr Owczarski	PDL/0248/PWBS/21 uprawnienia do proj. i kier. robotami budowlanymi bez ograniczeń w spec. instalacyjnej w zakresie sieci, instalacji i urządzeń cieplnych, wentylacyjnych, gazowych, wodociągowych i kanalizacyjnych	
Spr. sanitarny:	mgr inż. Grzegorz Gorczyński	MAZ/0195/PWOS/06 uprawnienia do proj. i kier. robotami budowlanymi bez ograniczeń w spec. instalacyjnej w zakresie sieci, instalacji i urządzeń cieplnych, wentylacyjnych, gazowych, wodociągowych i kanalizacyjnych	
Proj. elektroenergetyczny:	mgr inż. Erwin Niewiarowski	PDL/0080/POOE/13 uprawnienia do proj. bez ograniczeń w spec.instalacyjnej w zakresie sieci, instalacji i urządzeń elektrycznych i elektroenergetycznych	
Spr. elektroenergetyczny:	mgr inż. Katarzyna Bielonko	PDL/0095/PWBE/22 upr. do proj. i kier. robotami budowlanymi bez ograniczeń w spec. instalacyjnej w zakresie sieci, instalacji i urządzeń elektrycznych i elektroenergetycznych	
Proj. telekomunikacyjny:	inż. Janusz Zych	UAN.II.7342-133/94 uprawnienia w specjalności instalacyjno-inżynieryjnej w zakresie sieci i instalacji elektrycznych z ograniczeniem do sieci i instalacji telekomunikacyjnych	
Spr. telekomunikacyjny:	mgr inż. Paweł Zych	PDL/0162/PWBT/15 uprawnienia do projektowania i kierowania robotami budowlanymi bez ograniczeń w specjalności instalacyjnej w zakresie sieci, instalacji i urządzeń telekomunikacyjnych	
Koordynator:	mgr inż. Maciej Białoszewski		

RYSUNEK: **Projekt zagospodarowania terenu** nr: 2.1

DATA:	SKALA:	FAZA:	REWIZJA:
02/2024	1:500	PB	Y

Projekt chroniony prawem autorskim

Rozpatrywać łącznie z projektami branżowymi