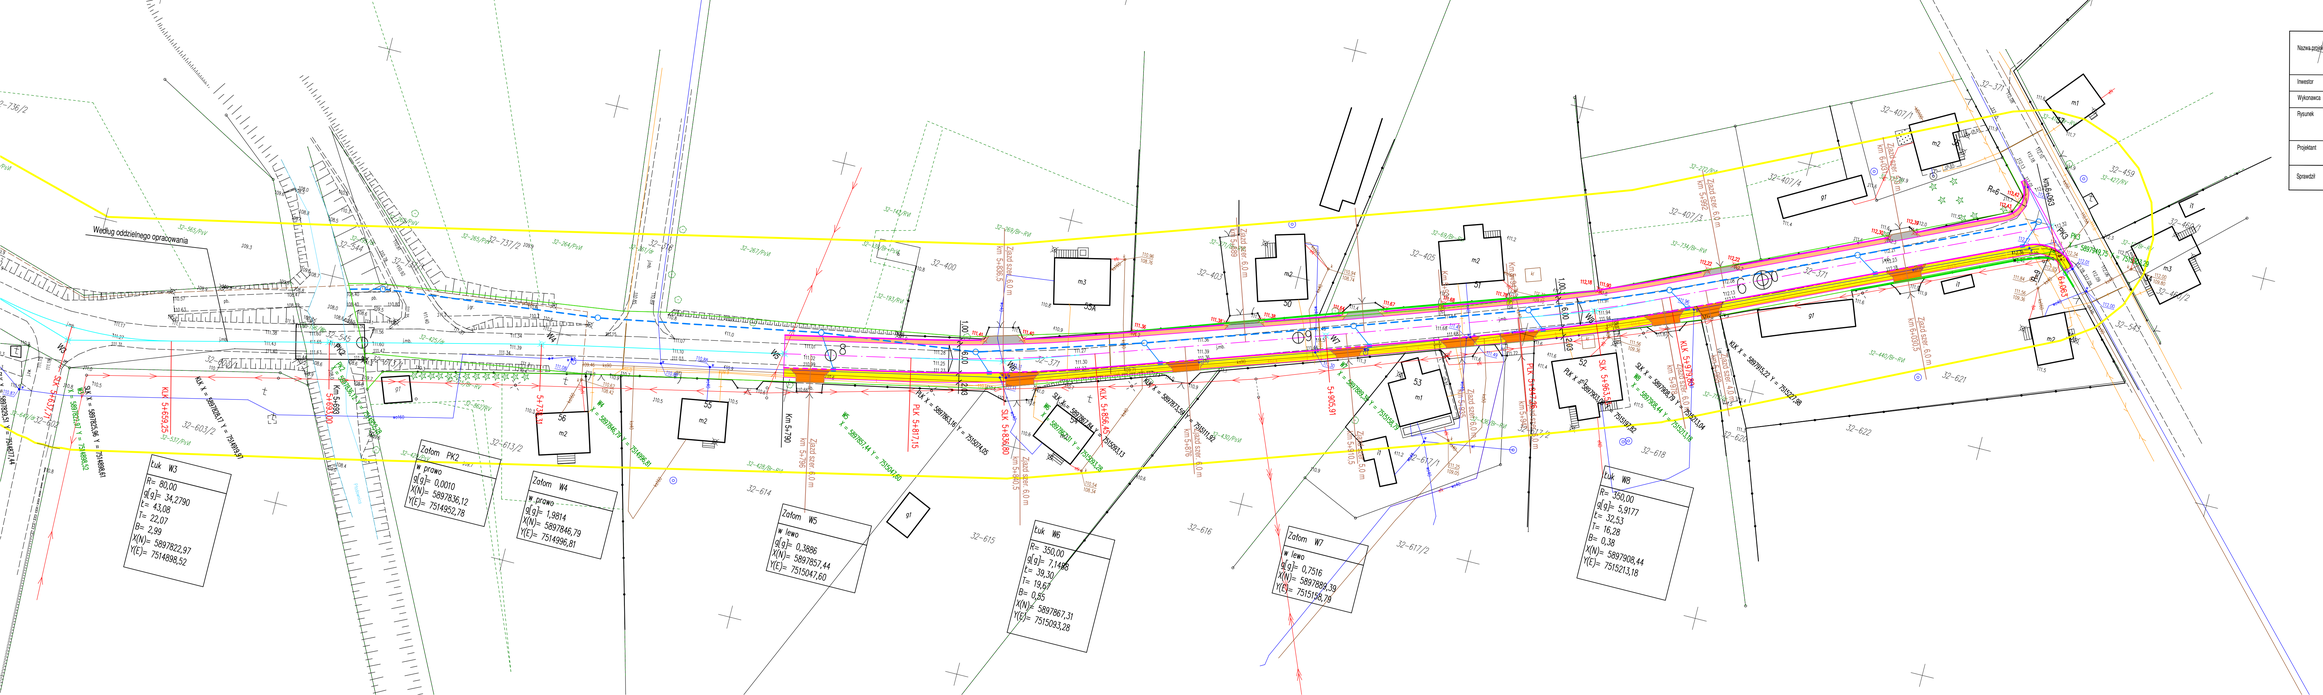Nazwa projektu	Rozbudowa drogi powiatowej nr 2579 Cierpięta - Ramiona - Bakuła od km 5+065 do km 5+596 i od km 5+697 do km 6+063		
Inwestor	ZARZĄD POWIATU W OSTROŁĘCE		
Wykonawca	AS Projekt, Warszawa		
Rysunek	PLAN SYTUACYJNY - koncepcja		
	Skala 1:500	Maj 2025	Rysunek nr 1/2
Projektant	dr inż. Tadeusz Suwara upr. nr GDOP 1/94	specjalność drogowa	
Sprawdził	mgr inż. Agnieszka Kowalczyk-Suwara upr. nr MAZ/0403/POOD/10	specjalność drogowa