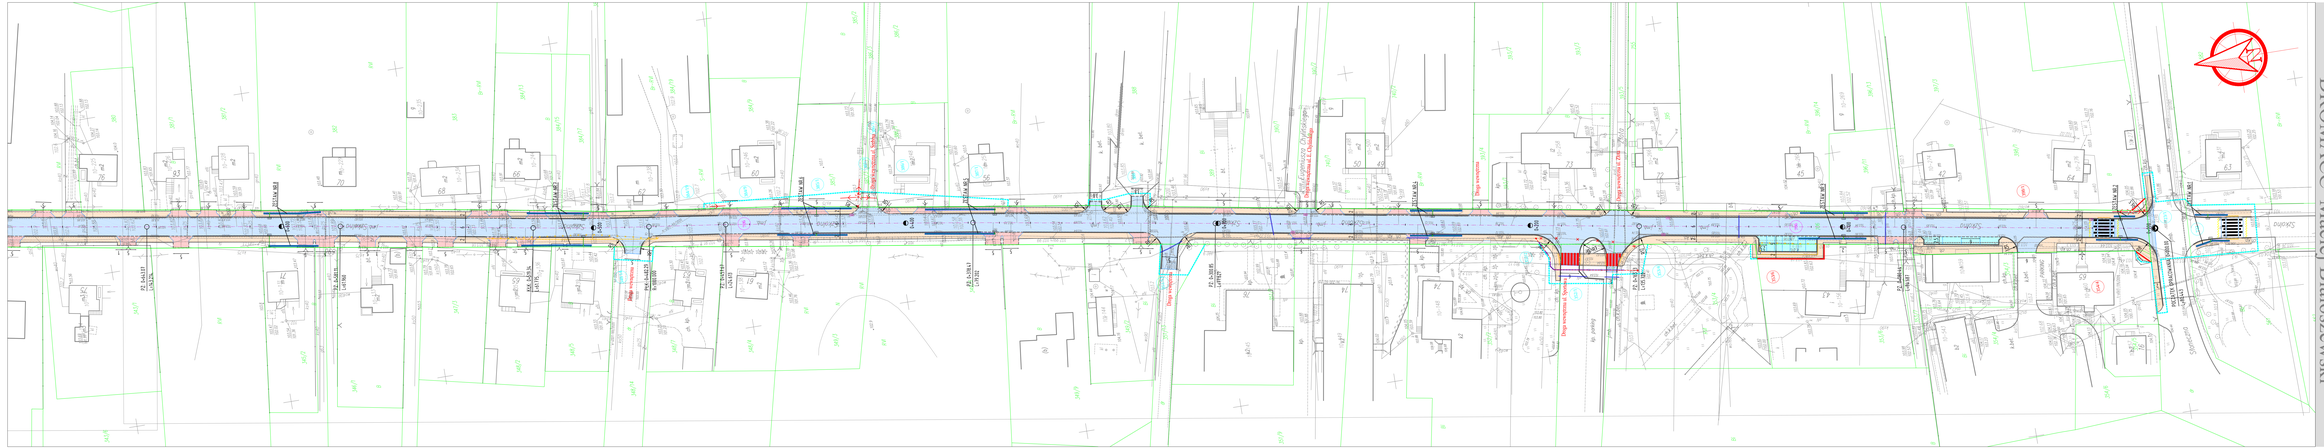
PZ 5-6x11
L=5,24 m
PZ 5-6x11
L=5,24 m
PZ 5-6x11
L=5,24 m