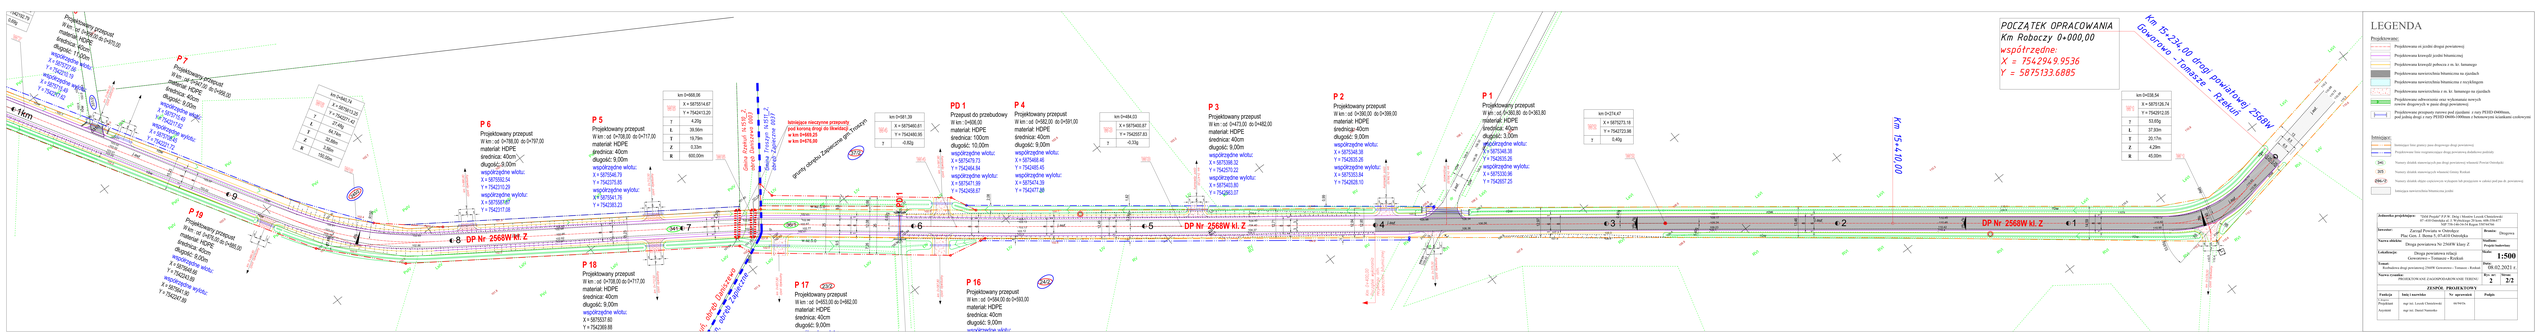
POCZĄTEK OPRACOWANIA
Km Roboczy 0+000,00
współrzędne:
X = 7542949.9536
Y = 5875133.6885
Km 15+234,00 drogi powiatowej 2568W
P 1
P 2
P 3
P 4
P 5
P 6
P 7
P 8
P 9
P 16
P 17
P 18
P 19
PD 1
DP Nr 2568W kl. Z
1:4m
