


**MAPA DO CELÓW PROJEKTOWYCH**

ARK NR 7 (20)	
Oznaczenia kancelaryjne zgłoszonej pracy geodezyjnej	Nr Rab. Wyk. 10/2021 G.6642.4834.2021
<b>MIEJSCOWOŚĆ</b>	
Jednostka ewidencyjna	Przystaj
Obręb ewidencyjny	Przystaj
<b>SKALA MAPY</b>	
Nazwa układu w spórzędnych	2000 strefa 7
Nazwa układu w wysokościach	PL-EVRF2007-NH
Oznaczenie i informacje o obszarze, który był przedmiotem aktualizacji	- - - - -
Oznaczenie i informacje o służebnościach gruntowych mających w piww na zasadę opóściowanie grunów w zlokalizowanych w granicach projektowanej inwestycji	nie badano
Oznaczenie i symbol konturu użytku gruntowego, który nie jest ujawniony w bazie danych ewidencji gruntów i budynków	brak
data opracowania mapy: 02.12.2021r	ark. mapy zas: 7.193.24.12.1.3; 7.193.24.12.3.1; 7.193.24.12.3.2; 7.193.24.12.4.1
<p><b>GeoMAP Usługi Geodezyjne</b> Małgorzata Gryko ul. Józefa Karola Puchalskiego 104 lok.2 15-197 Białystok NIP: 5422923190, REGON: 389419080 tel: 511 539 898</p> <p><b>Geodeza Uprawniona mgr inż. Małgorzata Gryko</b> nr upraw. 25764</p> <p>NAZWA / imię i nazwisko Wykonawcy podpis osoby reprezentującej W Y K O N A W C I</p> <p>Imię i nazwisko nr uprawnień oraz podpis geodezy uprawnionego który opracował mapę</p>	

Nie wyklucza się możliwości istnienia w terenie urządzeń podziemnych o których brak było informacji branżowych i nie zostały odnalezione w czasie inwentaryzacji geodezyjnej.  
Nie wszystkie granice w zakresie opracowania spełniają normy dokładnościowe.  
Przed przystąpieniem do prac realizacyjnych należy skontrolować ich przebieg.

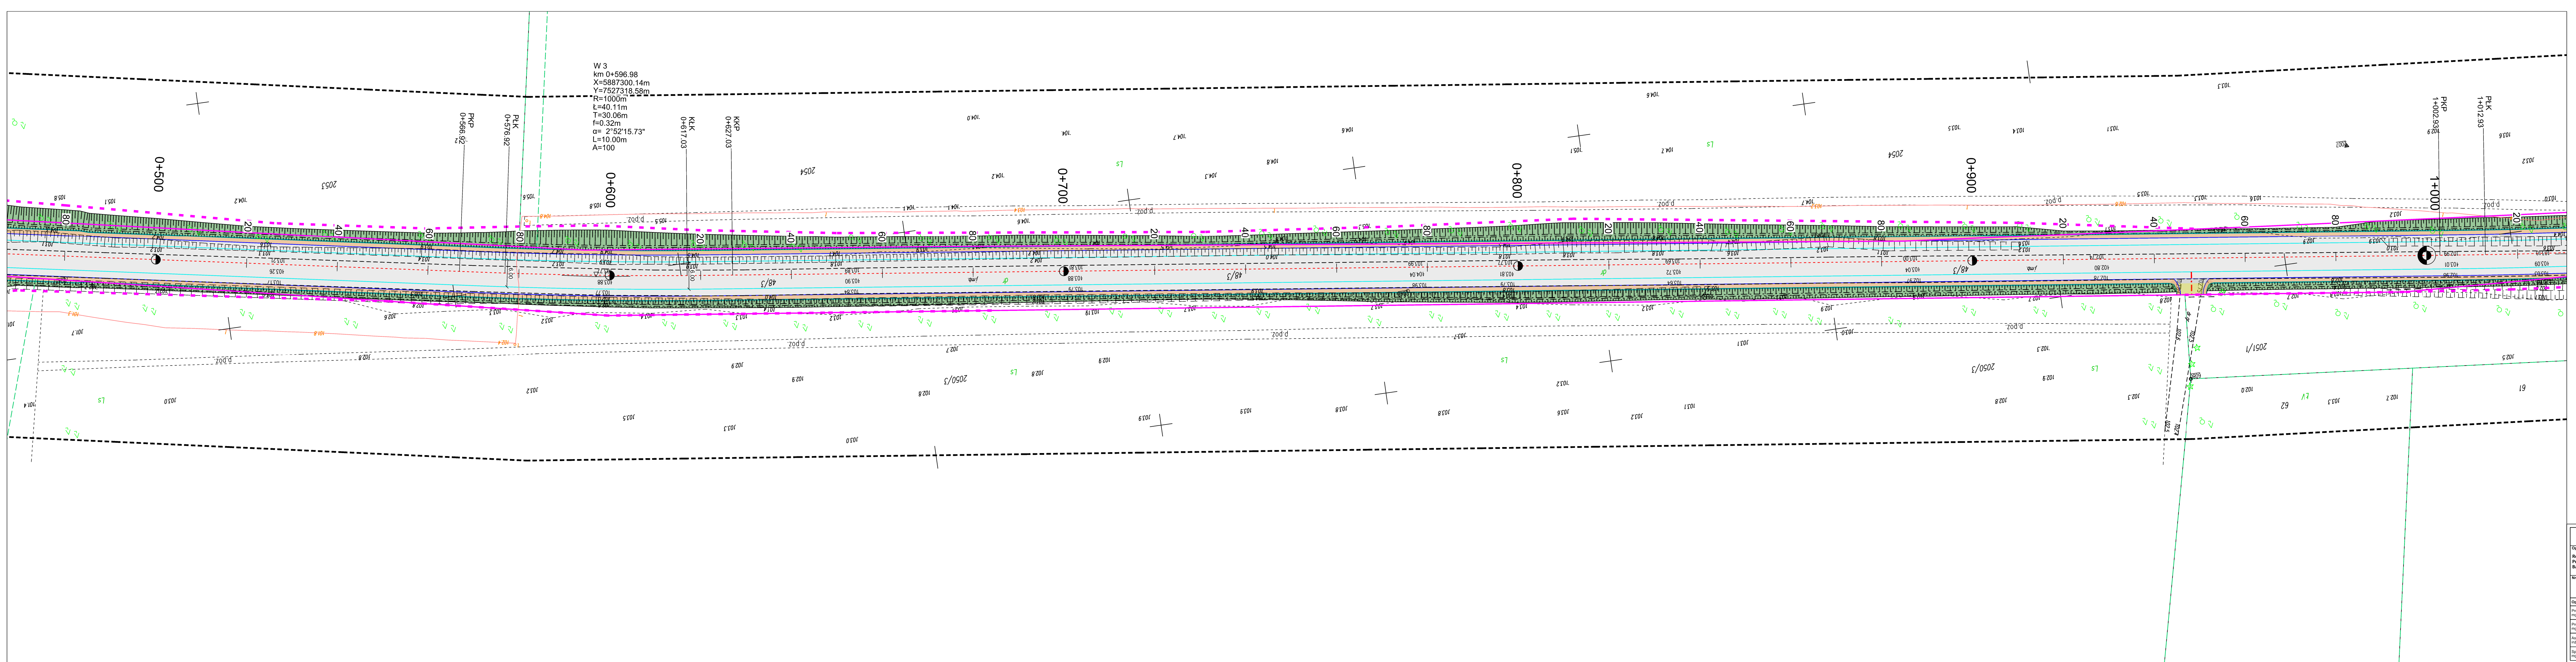

Zakład Budownictwa Inżynieryjnego Karol Szymański 15-690 Białystok, ul. Szosa Etoka 13 lok. 4			
Opracowanie: Rozbudowa dróg powiatowych nr 2542W Białobrzeg Błazy - Białobrzeg Dąbry - Przystaj, nr 2543W Nowa Wieś - Przystaj - Chojniki - Rajaje - Mostówek, nr 2544W Baranowo - Wyszel - Chojniki			
Nr rysunku:	Skala:	Nazwa rysunku:	Data:
2.11	1:500	Projekt zagospodarowania terenu	24.01.2023
Opracował:	Specjalność:	Nr uprawnień:	Podpis:
mgr inż. Karol Szymański	drogowa	POL0123PBD17	
Projektant:	mgr inż. Marcin Marko	drogowa	POL0132PBD01
Nadzorca projektu:	mgr inż. Katarzyna Buchkowska	drogowa	
Sprawdzający:	mgr inż. Katarzyna Sosnowska	drogowa	POL0032PBD00