

**MAPA DO CELÓW PROJEKTOWYCH**

ARK NR 16 (20)

Oznaczenia kancelaryjne zgłoszonej pracy geodezyjnej  
MIEJSCOWOŚĆ: **Chojniki**

Nr Rob. Wyk. 10/2021  
G.6642.4854.2021

Jednostka ewidencyjna: 141509-2  
nazwa: Olszewo - Bórki

Obwód ewidencyjny: 141509-2-0004  
nazwa: Chojniki

SKALA MAPY: 1:500

Nazwa układu w spórzędnych: prostokątnych płaskich  
wysokościowych: 2000 s trefa 7  
PL-EVRF2007-NH

Oznaczenie granic obszaru który był przedmiotem aktualizacji: - - - - -

Oznaczenie i informacje o służebnościach gruntowych mających wpływ na zagospodarowanie gruntów zlokalizowanych w granicach projektowanej inwestycji: nie badano

Oznaczenie i symbol konturu użytku gruntowego, który nie jest ujawniony w bazie danych ewidencyjnych gruntów i budynków: brak

data opracowania mapy: 02.12.2021 r.  
ark. mapy zas: 7.193.24.11.4.2.; 7.193.24.11.2.3

**GeoMAP Usługi Geodezyjne**  
Małgorzata Gryko  
ul. Józefa Karola Puchalskiego 184 lok.2  
15-197 Białystok  
NIP: 5422923190, REGON: 389419090  
tel. 511 538 888

**Geodeta Uprawniony**  
mgr inż. Małgorzata Gryko  
nr upr. 23194

N A Z W A / imię i nazwisko Wykonawcy  
podpis osoby reprezentującej  
W Y K O N A W C Y

Imię i nazwisko nr uprawnień  
oraz podpis geodety uprawnionego  
który opisał mapę

Nie wklucza się możliwości istnienia w terenie urządzeń podziemnych o których brak było informacji branżowych i nie zostały odnalezione w czasie inwentaryzacji geodezyjnej.  
Nie wszystkie granice w zakresie opracowania spełniają normy i dokładnościowe.  
Przed przystąpieniem do prac realizacyjnych należy skontrolować ich przebieg.

Podświadczam, że niniejszy dokument został opracowany w wyniku prac geodezyjnych i kartograficznych, których rezultaty zawiera operat techniczny pozytywnie zweryfikowany. Jednocześnie informuję, że jestem świadomy odpowiedzialności karnej za złożenie fałszywego oświadczenia.


Identyfikator zgłoszenia prac geodezyjnych: G.6642.4854.2021

Organ służby geodezyjnej, który otrzymał zgłoszenie: Starosta Powiatu Olsztęńskiego

Wykonawca prac geodezyjnych: GeoMAP Małgorzata Gryko

Nr oraz data sporządzenia dokumentu zawierającego wynik pozytywnej weryfikacji: G.6642.4854.2021/2  
02.12.2021 r.

Imię i nazwisko oraz nr uprawnień zawodowych kierownika prac: Małgorzata Gryko  
nr upr. 23194

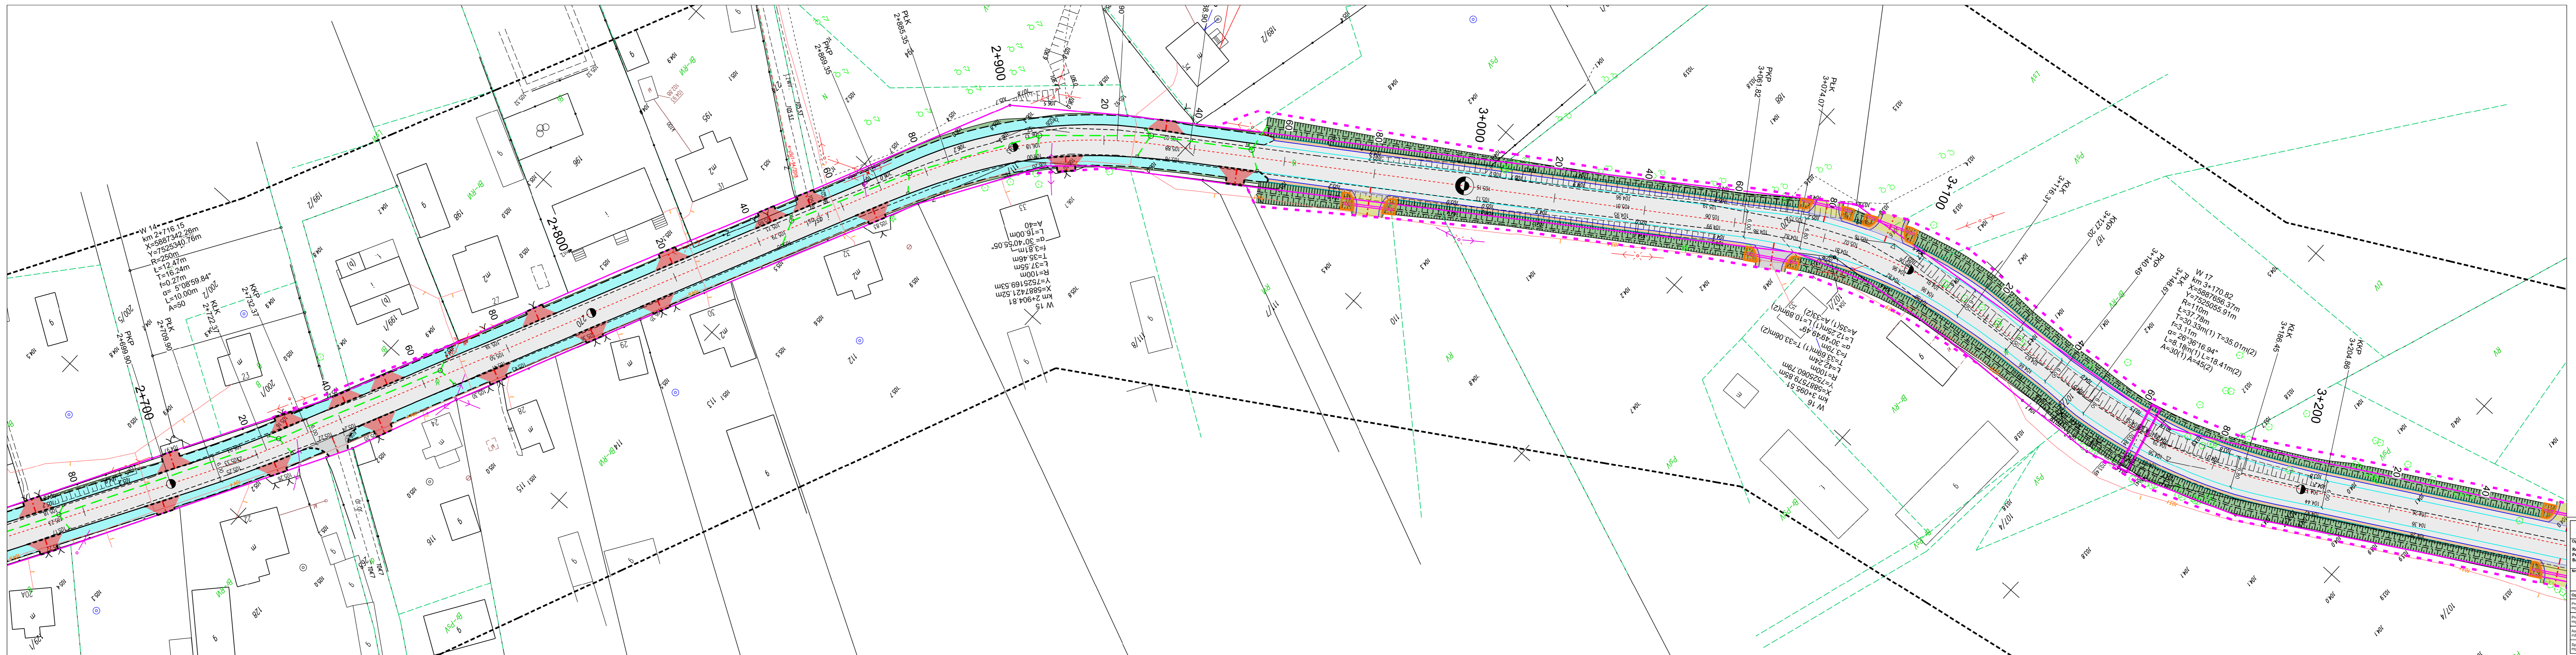

Zakład Budownictwa Inżynieryjnego Karol Szymański  
15-690 Białystok, ul. Szosa Ełcka 13 lok. 4

Opracowanie:		Data:	
Projektant: mgr inż. Karol Szymański		24.01.2023	
Projektant: mgr inż. Marcin Marci			
Nadzór projektanta: inż. Katarzyna Buczkowska			
Sprawdzający: mgr inż. Krzysztof Sosnowski			