


MAPA DO CELÓW PROJEKTOWYCH		
ARK NR 5 (20)		
Oznaczenia kancelaryjne zgłoszonej pracy geodezyjnej	Nr Rob. Wyk. 10/2021 G.6642.4854.2021	
MIEJSCOWOŚĆ		
Jednostka ewidencyjna	identyfikator 141509_2 nazwa Olszewo - Borki	
Obszar ewidencyjny	identyfikator 141509_2.0004141509_2.0020 nazwa Chojniki Przystań	
SKALA MAPY		
Nazwa układu współrzędnych	prostokątnych płaskich 2000 s trefa 7 PL-EVRF2007-NH	1:500
Oznaczenie granic obszaru który był przedmiotem aktualizacji		---
Oznaczenie i informacje o służebnościach gruntowych mających wpływ na zagospodarowanie gruntów zlokalizowanych w granicach projektowanej inwestycji		nie badano
Oznaczenie i symbol konturu użytku gruntowego, który nie jest ujawniony w bazie danych ewidencji gruntów i budynków		brak
data opracowania mapy:	ark. mapy zas: 7.193.24.07.3.3; 7.193.24.12.1.1; 7.193.24.12.1.3; 7.193.24.12.1.4; 7.193.24.12.3.2	
<p>GeoMAP Usługi Geodezyjne Małgorzata Gryko ul. Józefa Karola Puchalskiego 184 lok.2 15-197 Białystok NIP: 5422923190, REGON: 389419080 tel. 91-538-899</p> <p>Geodeta Uprawniony mgr inż. Małgorzata Gryko nr. upr. 23194</p> <p>Imię i nazwisko Wykonawcy oraz podpis geodety uprawnionego który opracował mapę</p>		

Nie wyklucza się możliwości istnienia w terenie urządzeń podziemnych o których brak było informacji branżowych i nie zostały odnalezione w czasie inwentaryzacji geodezyjnej.
Nie wszystkie granice w zakresie opracowania spełniają normy dokładnościowe. Przed przystąpieniem do prac realizacyjnych należy skontrolować ich przebieg.

Podświadczam, że niniejszy dokument został opracowany w wyniku prac geodezyjnych i kartograficznych, których rezultaty zawiera operat techniczny pozytywnie zweryfikowany. Jednocześnie informuję, że jestem świadomy odpowiedzialności karnej za złożenie fałszywego oświadczenia.	
Identyfikator zgłoszenia prac geodezyjnych	G.6642.4854.2021
Organ służby geodezyjnej, który otrzymał zgłoszenie	Starosta Powiatu Ostrołęckiego
Wykonawca prac geodezyjnych	GeoMAP Małgorzata Gryko
Nr oraz data sporządzenia dokumentu zawierającego wynik pozytywnej weryfikacji	G.6642.4854.2021.02 30.03.2021r.
Imię i nazwisko oraz nr uprawnień zawodowych kierownika prac	Małgorzata Gryko nr. upr. 23194

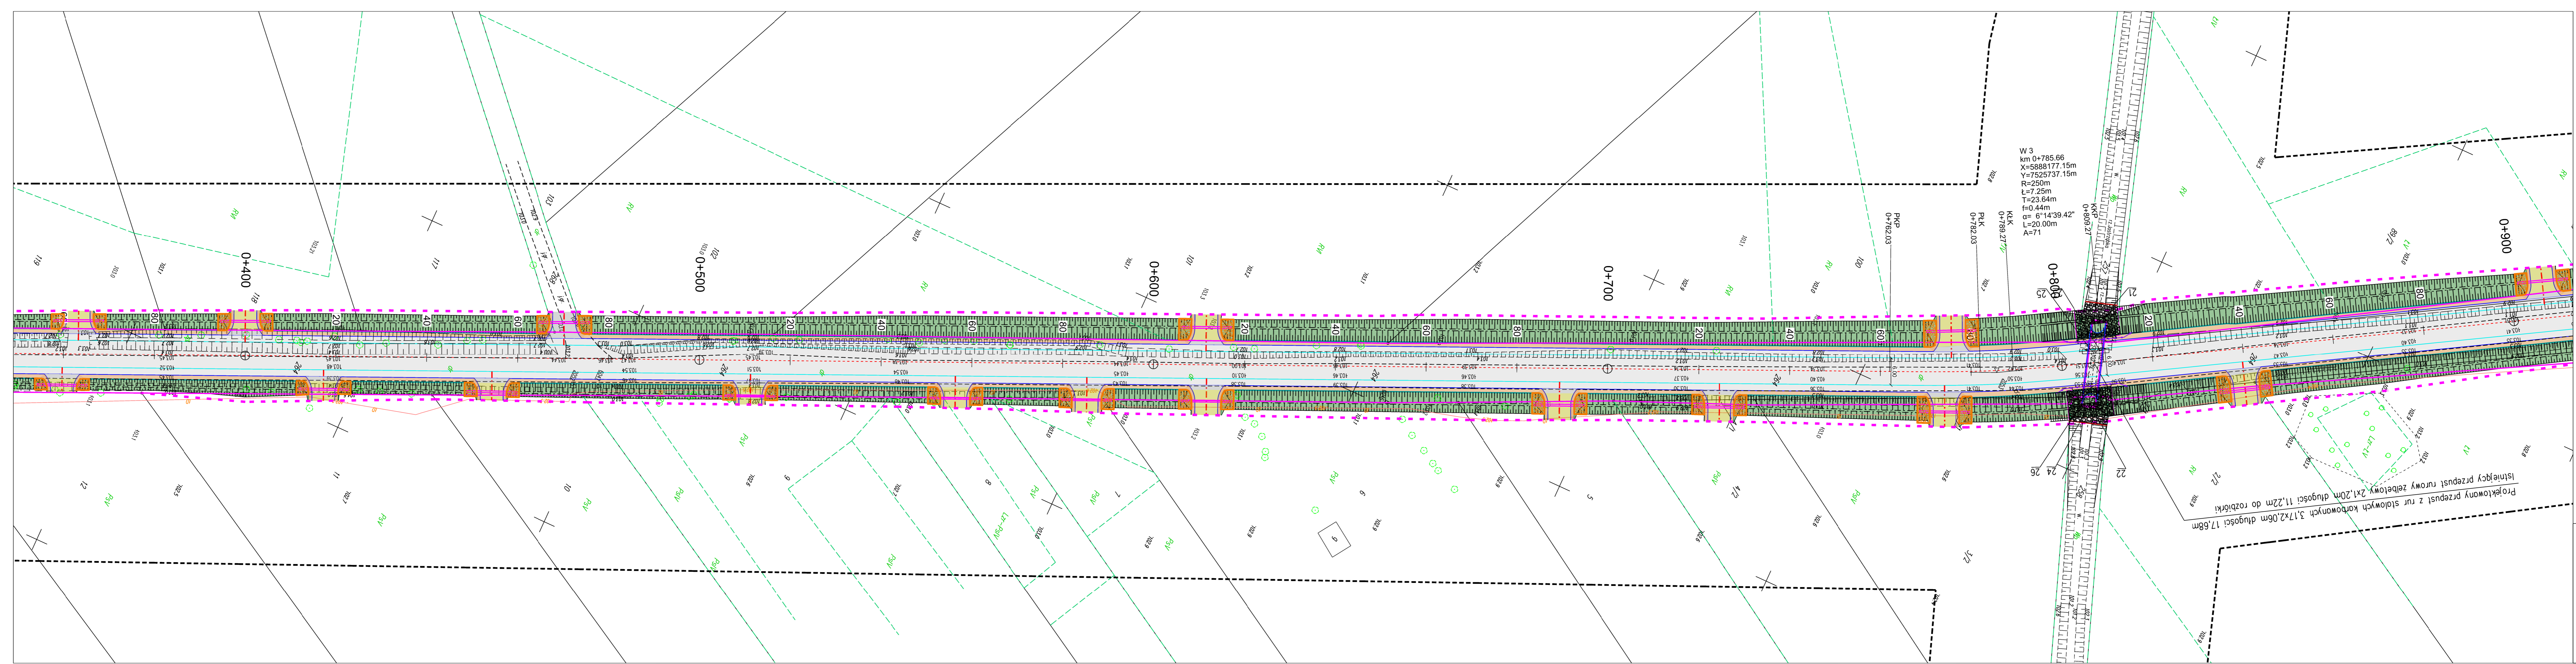

Projektowany przepust z rur stalowych korbowanych 3,17x2,06m długości 17,68m
Istniejący przepust z rur żelbetonowych 2x1,20m długości 11,22m do rozbiórki

Opracowanie: Zakład Budownictwa Inżynieryjnego Karol Szymański 15-690 Białystok, ul. Szosa Ełcka 13 lok. 4			
Opis: Rozbudowa dróg powiatowych nr 2542W Białobrzeg Błysz - Białobrzeg Dąbki - Przystań, nr 2543W Nowa Wieś - Przystań - Chojniki - Rajca - Mostówek, nr 2544W Baranowo - Wyszel - Chojniki			
Nr rysunku:	Skala:	Nazwa rysunku:	Data:
2.23	1:500	Projekt zagospodarowania terenu	24.01.2023
Opracował:	Specjalność:	Nr uprawnień:	Podpis:
mgr inż. Karol Szymański	drogowa	POL/0123PBD17	
Projektant:	Specjalność:	Nr uprawnień:	
mgr inż. Marcin Marci	drogowa	POL/0123PBD01	
Nadzorca projektu:	Specjalność:	Nr uprawnień:	
inż. Katarzyna Buczkowska	drogowa		
Sprawdził:	Specjalność:	Nr uprawnień:	
mgr inż. Krzysztof Sosnowski	drogowa	POL/0032PBD00	