


Póświadczam, że niniejszy dokument został opracowany w wyniku prac
 geodezyjnych i kartograficznych, których rezultaty zawiera operat
 techniczny pozytywnie zweryfikowany. Jednocześnie informuję, że
 jestem świadomy odpowiedzialności karnej za złożenie fałszywego
 oświadczenia.

Identyfikator zgłoszenia prac geodezyjnych: G.6642.4854.2021
 Organ służby geodezyjnej, który otrzymał
 zgłoszenie: Starosta Powiatu Ostrołęckiego
 Wykonawca prac geodezyjnych: GeoMap Medoneta Spółka
 Nr oraz data sporządzenia dokumentu
 zawierającego wynik pozytywnej weryfikacji: G.6642.4854.2021.02
20.03.2021
 Imię i nazwisko oraz nr uprawnień
 zawodowych kierownika prac: Melchiora Sokoł
nr upraw. 13.194

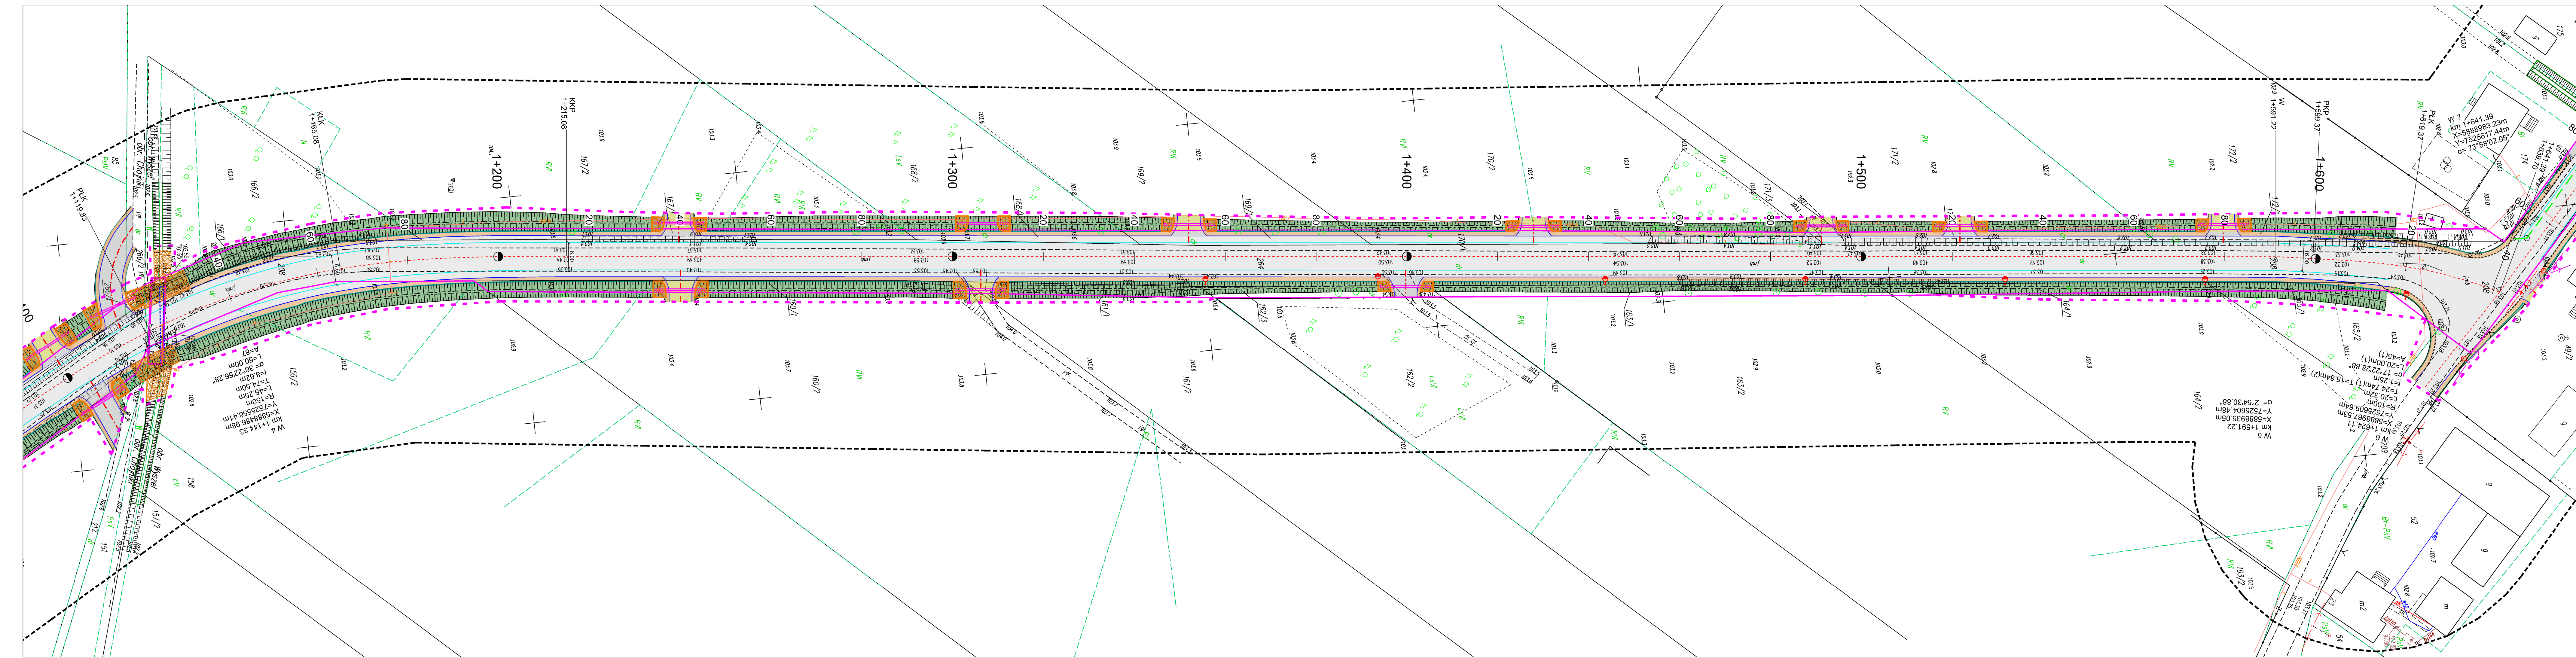

Zakład Budownictwa Inżynieryjnego Karol Szymański
 15-690 Białystok, ul. Szosa Ełcka 13 lok. 4

Opracowanie:
 Rozbudowa dróg powiatowych nr 2542W Białobrzeg Błazy - Białobrzeg Dakty -
 Przystank nr 2542W Nowa Wieś - Przystank - Chojniki - Rajaje - Mostówek, nr 2544W
 Baranowo - Wyszew - Chojniki

Nr rysunku:	Skala:	Nazwa rysunku:	Data:
2.25	1:500	Projekt zagospodarowania terenu	24.01.2023
Opracował:	Specjalność:	Nr uprawnień:	Podpis:
Inżynier Mg inż. Karol Szymański	drogowa	POL0123PBD17	
Projektant:	Specjalność:	Nr uprawnień:	Podpis:
Mg inż. Marcin Marciński	drogowa	POL0123PBD01	
Nadzór projektanta:	Specjalność:	Nr uprawnień:	Podpis:
inż. Katarzyna Buczkowska	drogowa		
Sprawdzający:	Specjalność:	Nr uprawnień:	Podpis:
Mg inż. Krzysztof Sosnowski	drogowa	POL003PBD00	