


MAPA DO CELÓW PROJEKTOWYCH ARK NR 1 (20)	
Oznaczenia kancelaryjne zgłoszonej pracy geodezyjnej	Nr Rob. Wyk. 10/2021 G.6642.4854.2021
MIEJSCOWOŚĆ Wyszel	
Jednostka ewidencyjna	identyfikator 141509_2 nazwa Olszewo - Borki
Obręb ewidencyjny	identyfikator 141509_2.0026 nazwa Wyszel
SKALA MAPY 1:500	
Nazwa układu współrzędnych	prostokątnych płaskich 2000 sfera 7 wysokościowych PL-EVRF2007-NH
Oznaczenie granic obszaru który był przedmiotem aktualizacji
Oznaczenie i informacje o służebnościach grunтовых mających wplyw na zagospodarowanie gruntu w zlokalizowanych w granicach projektowanej inwestycji	nie badano
Oznaczenie i symbol konturu użytku grunтового, który nie jest ujawniony w bazie danych ewidencji grunтов i budynków	brak
data opracowania mapy: 02.12.2021 r.	ark. mapy zas.: 7.193.24.01.2.3; 7.193.24.01.2.4; 7.193.24.01.4.2
GeMAP Usługi Geodezyjne Małgorzata Gryko ul. Józefa Karola Puchalskiego 184 lok.2 15-107 Białystok NIP: 5422923190, REGON: 389419080 tel.: 511 538 888	
Geodeta Uprawniony mgr inż. Małgorzata Gryko nr wp. 23164	
NAZWA / imię i nazwisko Wykonawcy podpis osoby reprezentującej WYKONAWCĘ	
Imię i nazwisko nr uprawnień oraz podpis geodety uprawnionego który opracował mapę	

Nie wylucza się możliwości istnienia w terenie urządzeń podziemnych o których brak było informacji branżowych i nie zostały odnalezione w czasie inwentaryzacji geodezyjnej.
Nie wszystkie granice w zakresie opracowania spełniają normy dokładnościowe.
Przed przystąpieniem do prac realizacyjnych należy skontrolować ich przebieg.

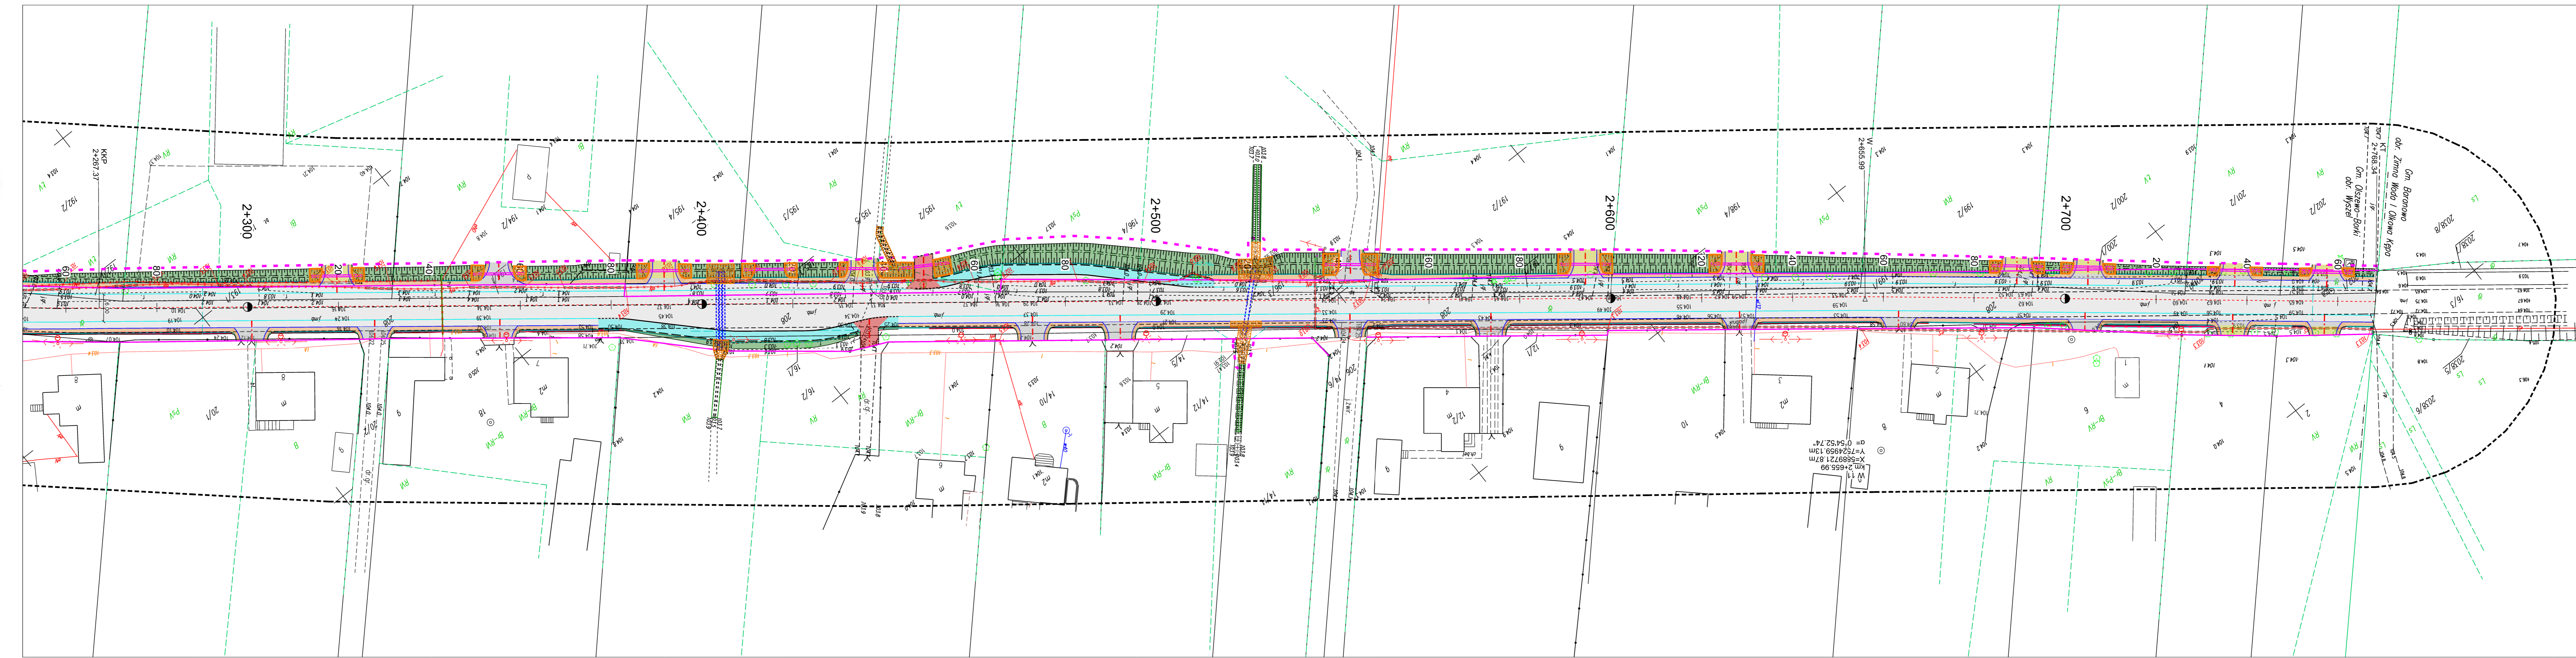

Opracowanie: Zakład Budownictwa Inżynieryjnego Karol Szymański 15-690 Białystok, ul. Szosa Etoka 13 lok. 4			
Rozbudowa dróg powiatowych nr 2542W Białobrzeg Błysz - Białobrzeg Dąlski - Przystak, nr 2543W Nowa Wieś - Przystak - Chojniki - Rajaje - Mostówek, nr 2544W Baranowo - Wyszel - Chojniki			
Nr rysunku:	Skala:	Nazwa rysunku:	Data:
2.28	1:500	Projekt zagospodarowania terenu	24.01.2023
Opracował:	Specjalność:	Nr uprawnień:	Podpis:
mgr inż. Karol Szymański	drogowa	POL/0123PBD17	
Projektant:	mgr inż. Marcin Marci	drogowa	POL/0123PBD01
Nadzór projektanta:	inż. Katarzyna Buczkowska	drogowa	
Sprawdził:	mgr inż. Krzysztof Sosnowski	drogowa	POL/0032PBD00