


Nazwa projektu	Rozbudowa drogi powiatowej Nr 2528W nr 2528W Wach - Piaszcznia - Gleba od km 5+179 do km 5+378 i od km 5+481 do km 6+169		
Inwestor	ZARZĄD POWIATU W OSTROŁĘCE		
Wykonawca	AS Projekt, Warszawa		
Rysunek	PLAN ZAGOSPODAROWANIA TERENU		
Projektant	dr inż. Tadeusz Suwara upr. nr GDOP 1/94	specjalność drogowa	Rysunek nr 1/1
Sprawił	mgr inż. Agnieszka Kowalczyk-Suwara upr. nr MAZ0403.POOD.10	specjalność drogowa	



- LEGENDA**
- jezdnia asfaltowa
  - ziądz asfaltowy
  - peron autobusowy
  - pobocze umocnione kruszywem
  - krawężnik jezdni
  - krawężnik korony drogi
  - oś drogi
  - linia pomocnicza
  - ojazd
  - proj. słup linii eN
  - proj. kabel eN
  - proj. wodociąg
  - rów - przebudowa
  - rów - budowa
  - linia pomocnicza
  - istniejące granice
  - linia podziału działek

Wsk	1/4
R	150.00
q	21.3993
l	151.26
B	6.43
X(N)	5900864.43
Y(E)	7505766.81
l	0.00%

SK X = 5900862.78 Y = 7505767.00  
 X = 5900864.43 Y = 7505766.81