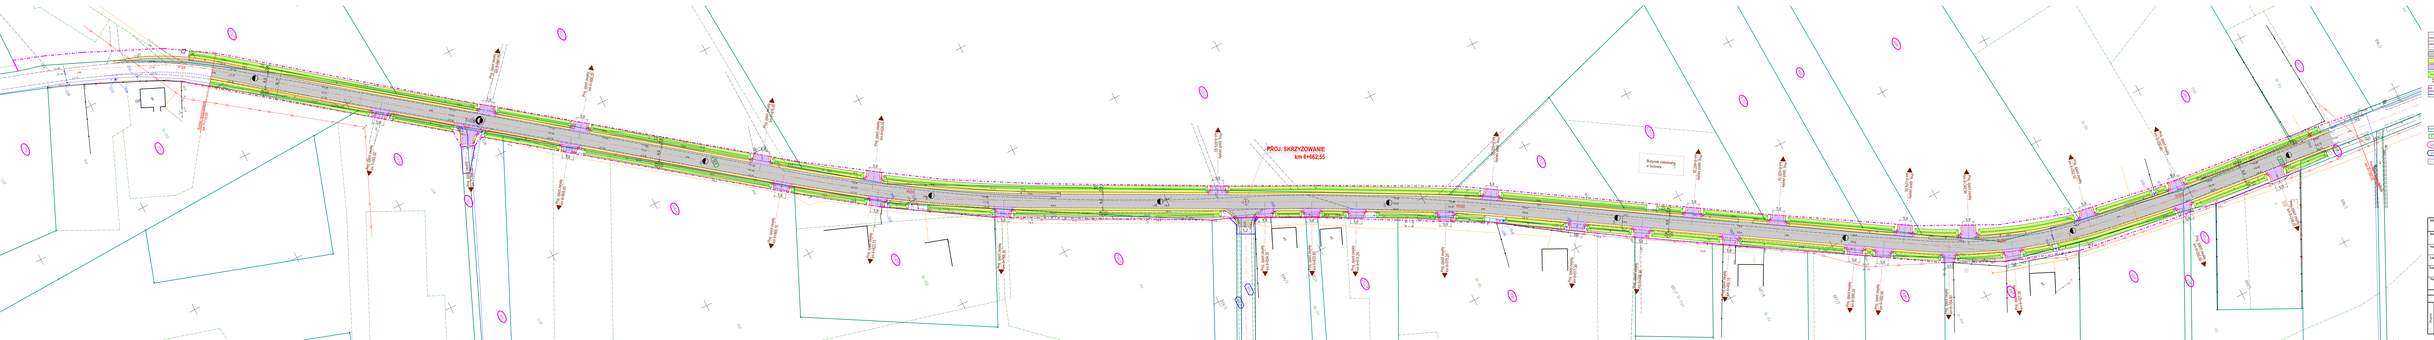
PROJ. SKRZYŻOWANIE
km 0+602.55
Istniejąca zieleń wysoka
Istniejąca zieleń wysoka
Istniejąca zieleń wysoka